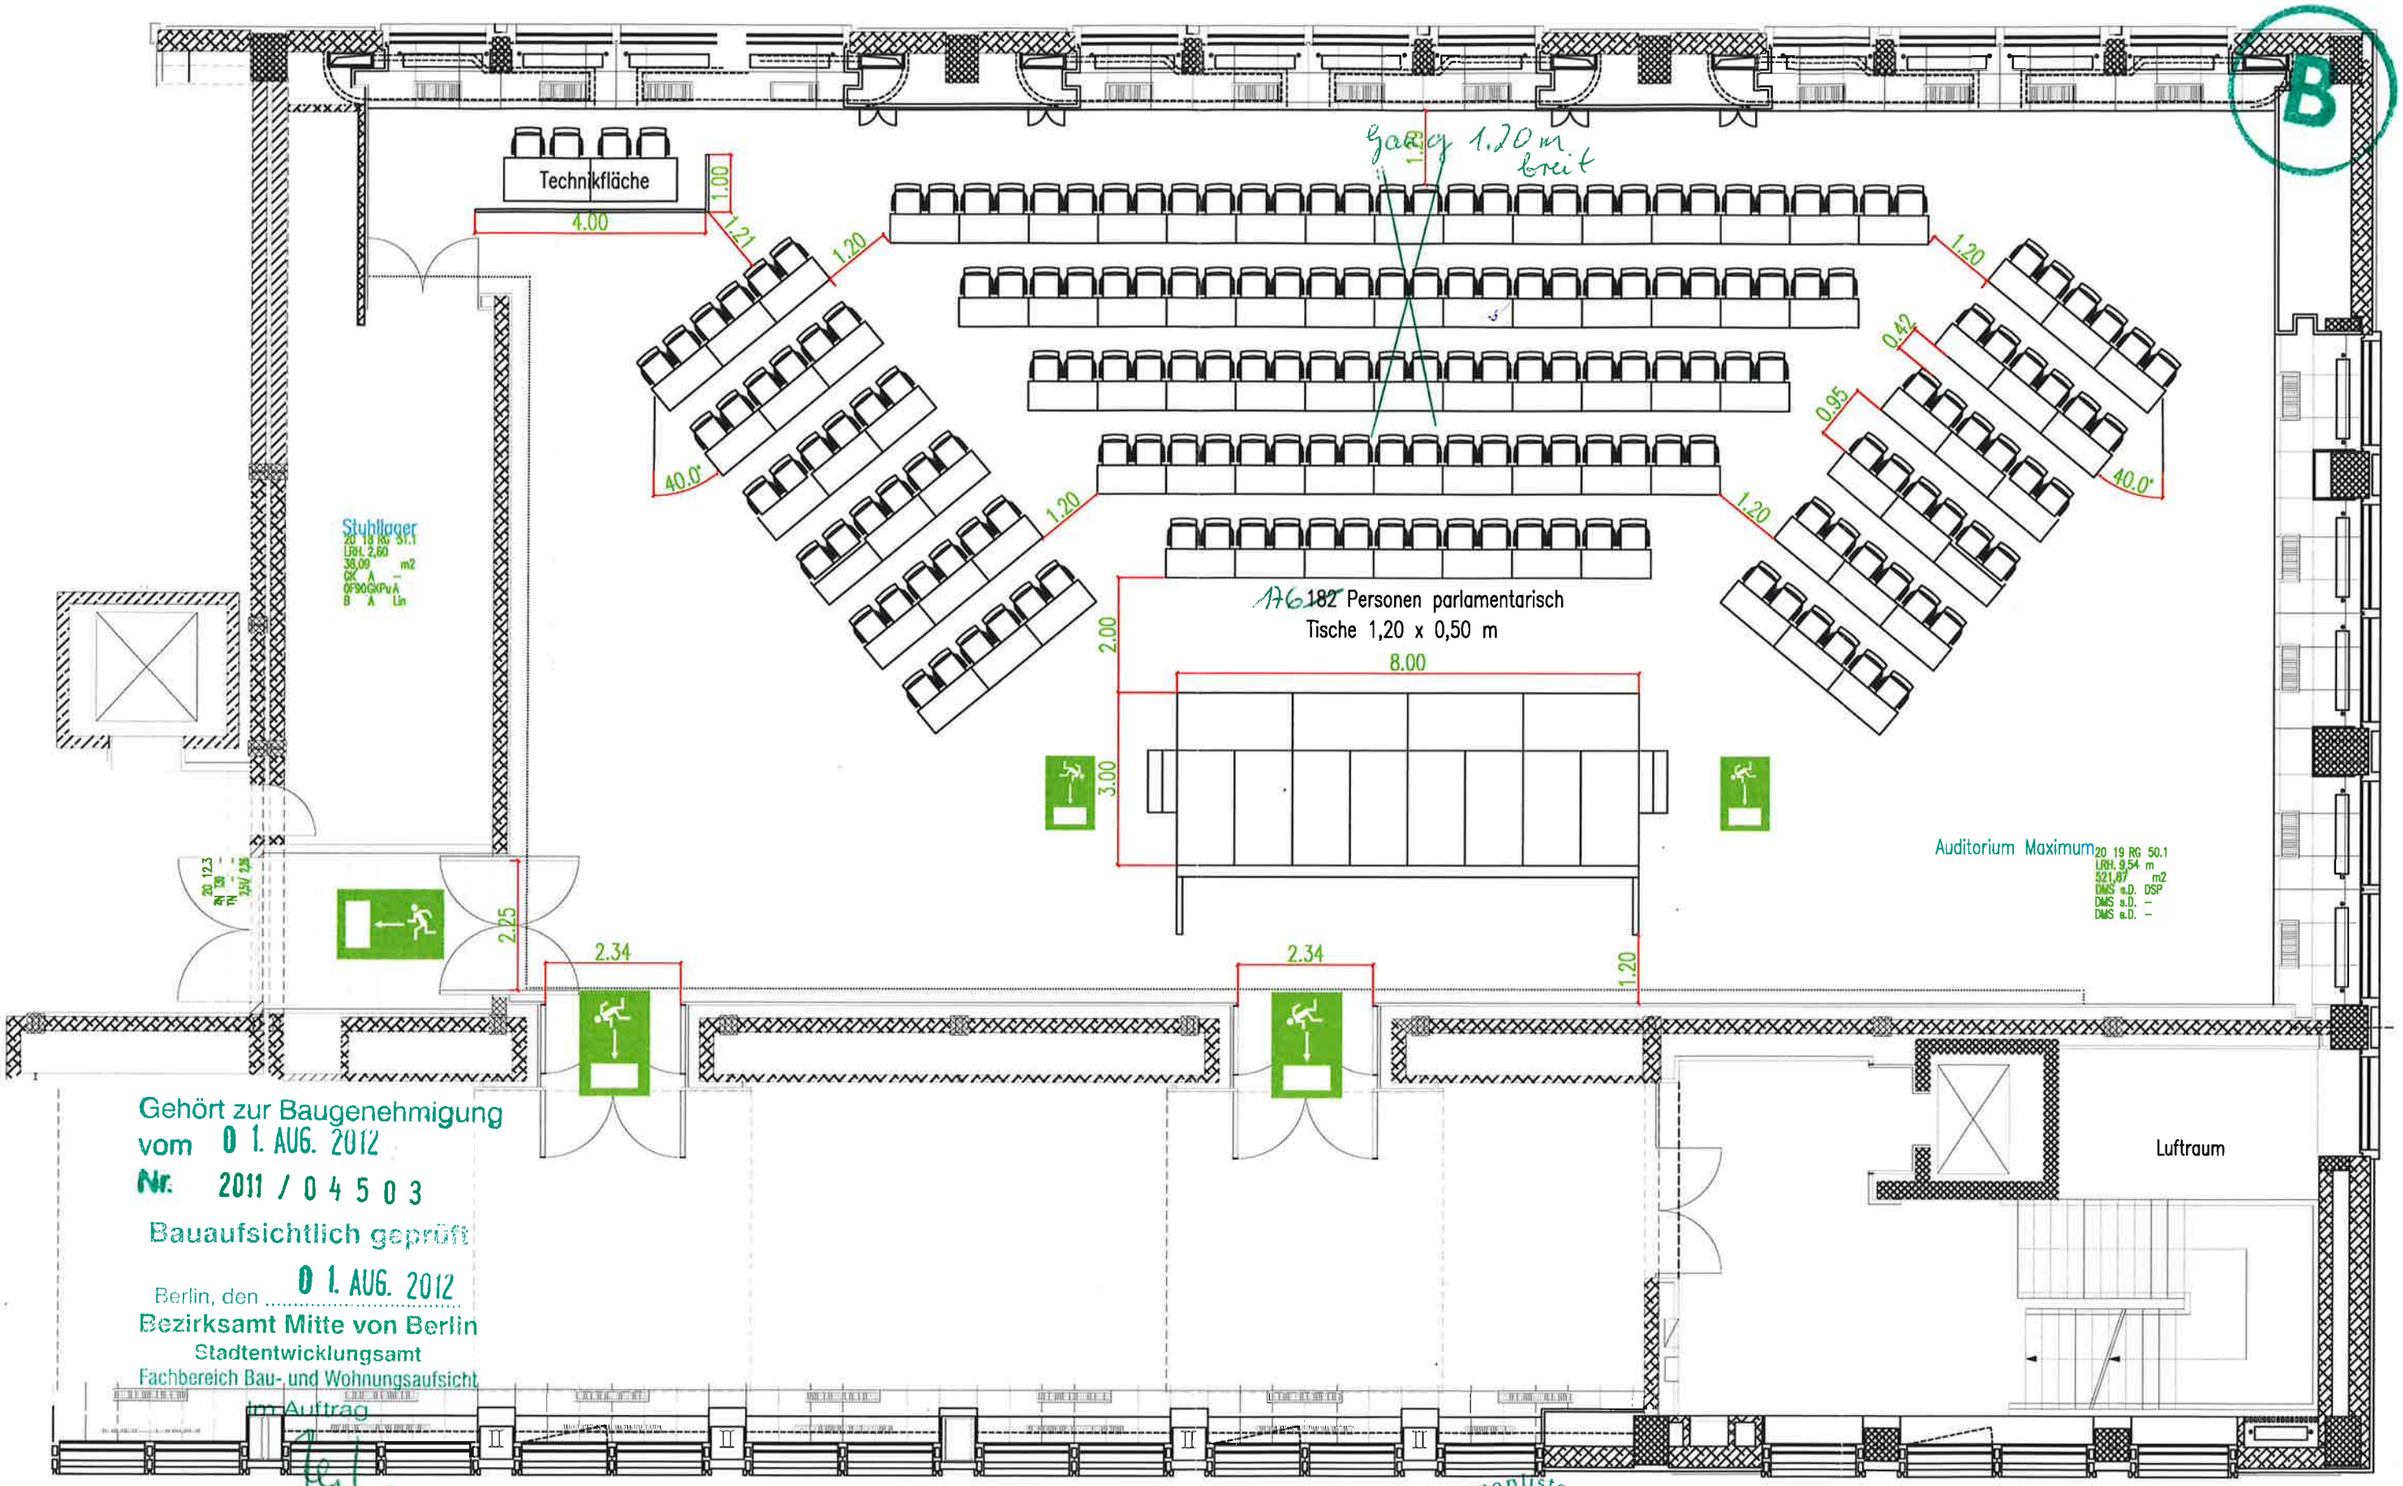

Gehört zur Baugenehmigung
vom 01. AUG. 2012
Nr. 2011 / 04503
Bauaufsichtlich geprüft
Berlin, den 01. AUG. 2012
Bezirksamt Mitte von Berlin
Stadtentwicklungsamt
Fachbereich Bau- und Wohnungsaufsicht
im Auftrag

Architektenliste Nr. 07140
Dipl.-Ing. Hans Günter Merz
Freier Architekt
Mitglied der Architektenkammer Berlin

Objekt:	ESMT – European School of Management und Technology Schlossplatz 1, 10178 Berlin	Maßstab: Eingepasst auf DIN A3 Datum: 04.10.2011 Plan Nr.: BP BTC 2019–09
Bezeichnung:	Bestuhlungsplan Auditorium Maximum 2. OG	Gezeichnet: Steffen Marggraf
Entwurfsverfasser:	hg merz GmbH, Charlottenstrasse 68, 10117 Berlin	