


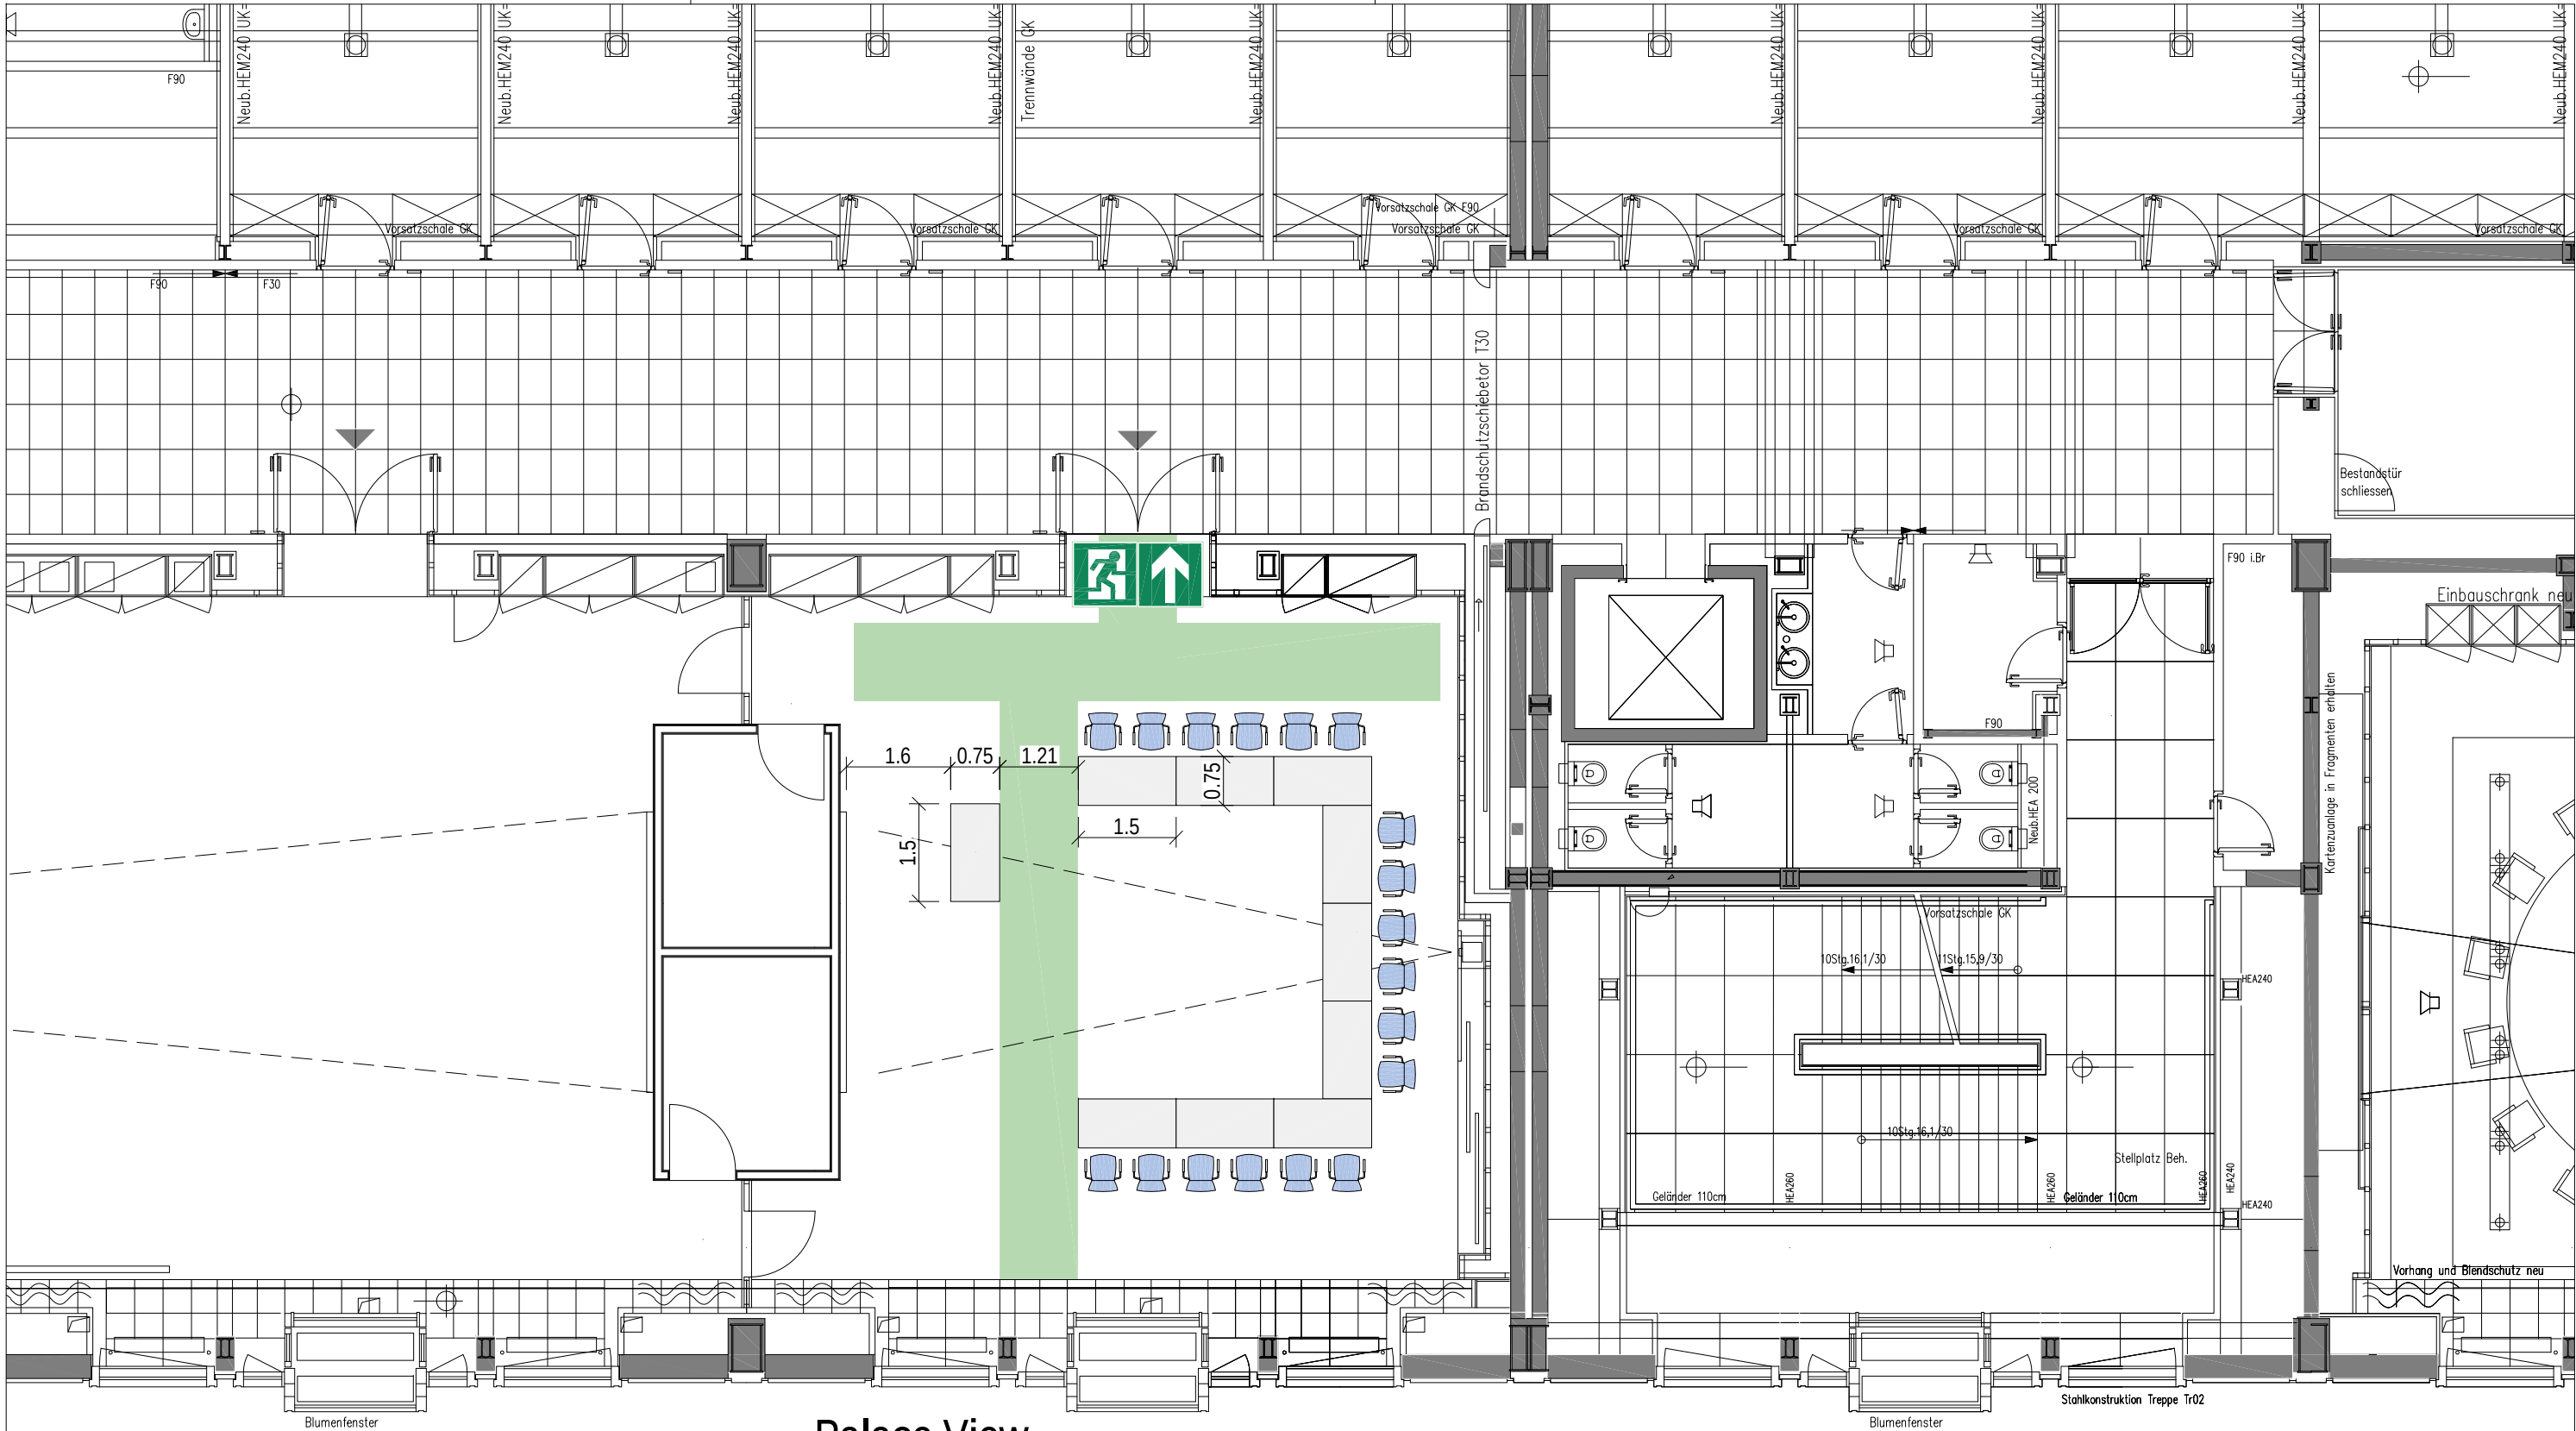

Palace View
U-Form-Bestuhlung
18 Sitzplätze

Projekt		ESMT OG1 Bestuhlungsvarianten	
Location		Schloßpl. 1, 10178 Berlin - OG1	VA-Datum —
Planinhalt		Palace View - U-Form Konferenz	
INDEX	gezeichnet	am	 INGENIEURBÜRO FÜR ENTERTAINMENT
	mm	29.06.2017	
	Format	Maßstab	
	A3	1:100	
Datei		ESMT_OG1_Tower View_Palace View_Bestuhung_170629mm	
Alle Maße sind am Bau zu prüfen. Die Weitergabe von Konzeption, Material und sonstige durch Production Office erarbeitete Inhalte an dritte Personen ist nur mit schriftlicher Erlaubnis von Production Office gestattet.			