


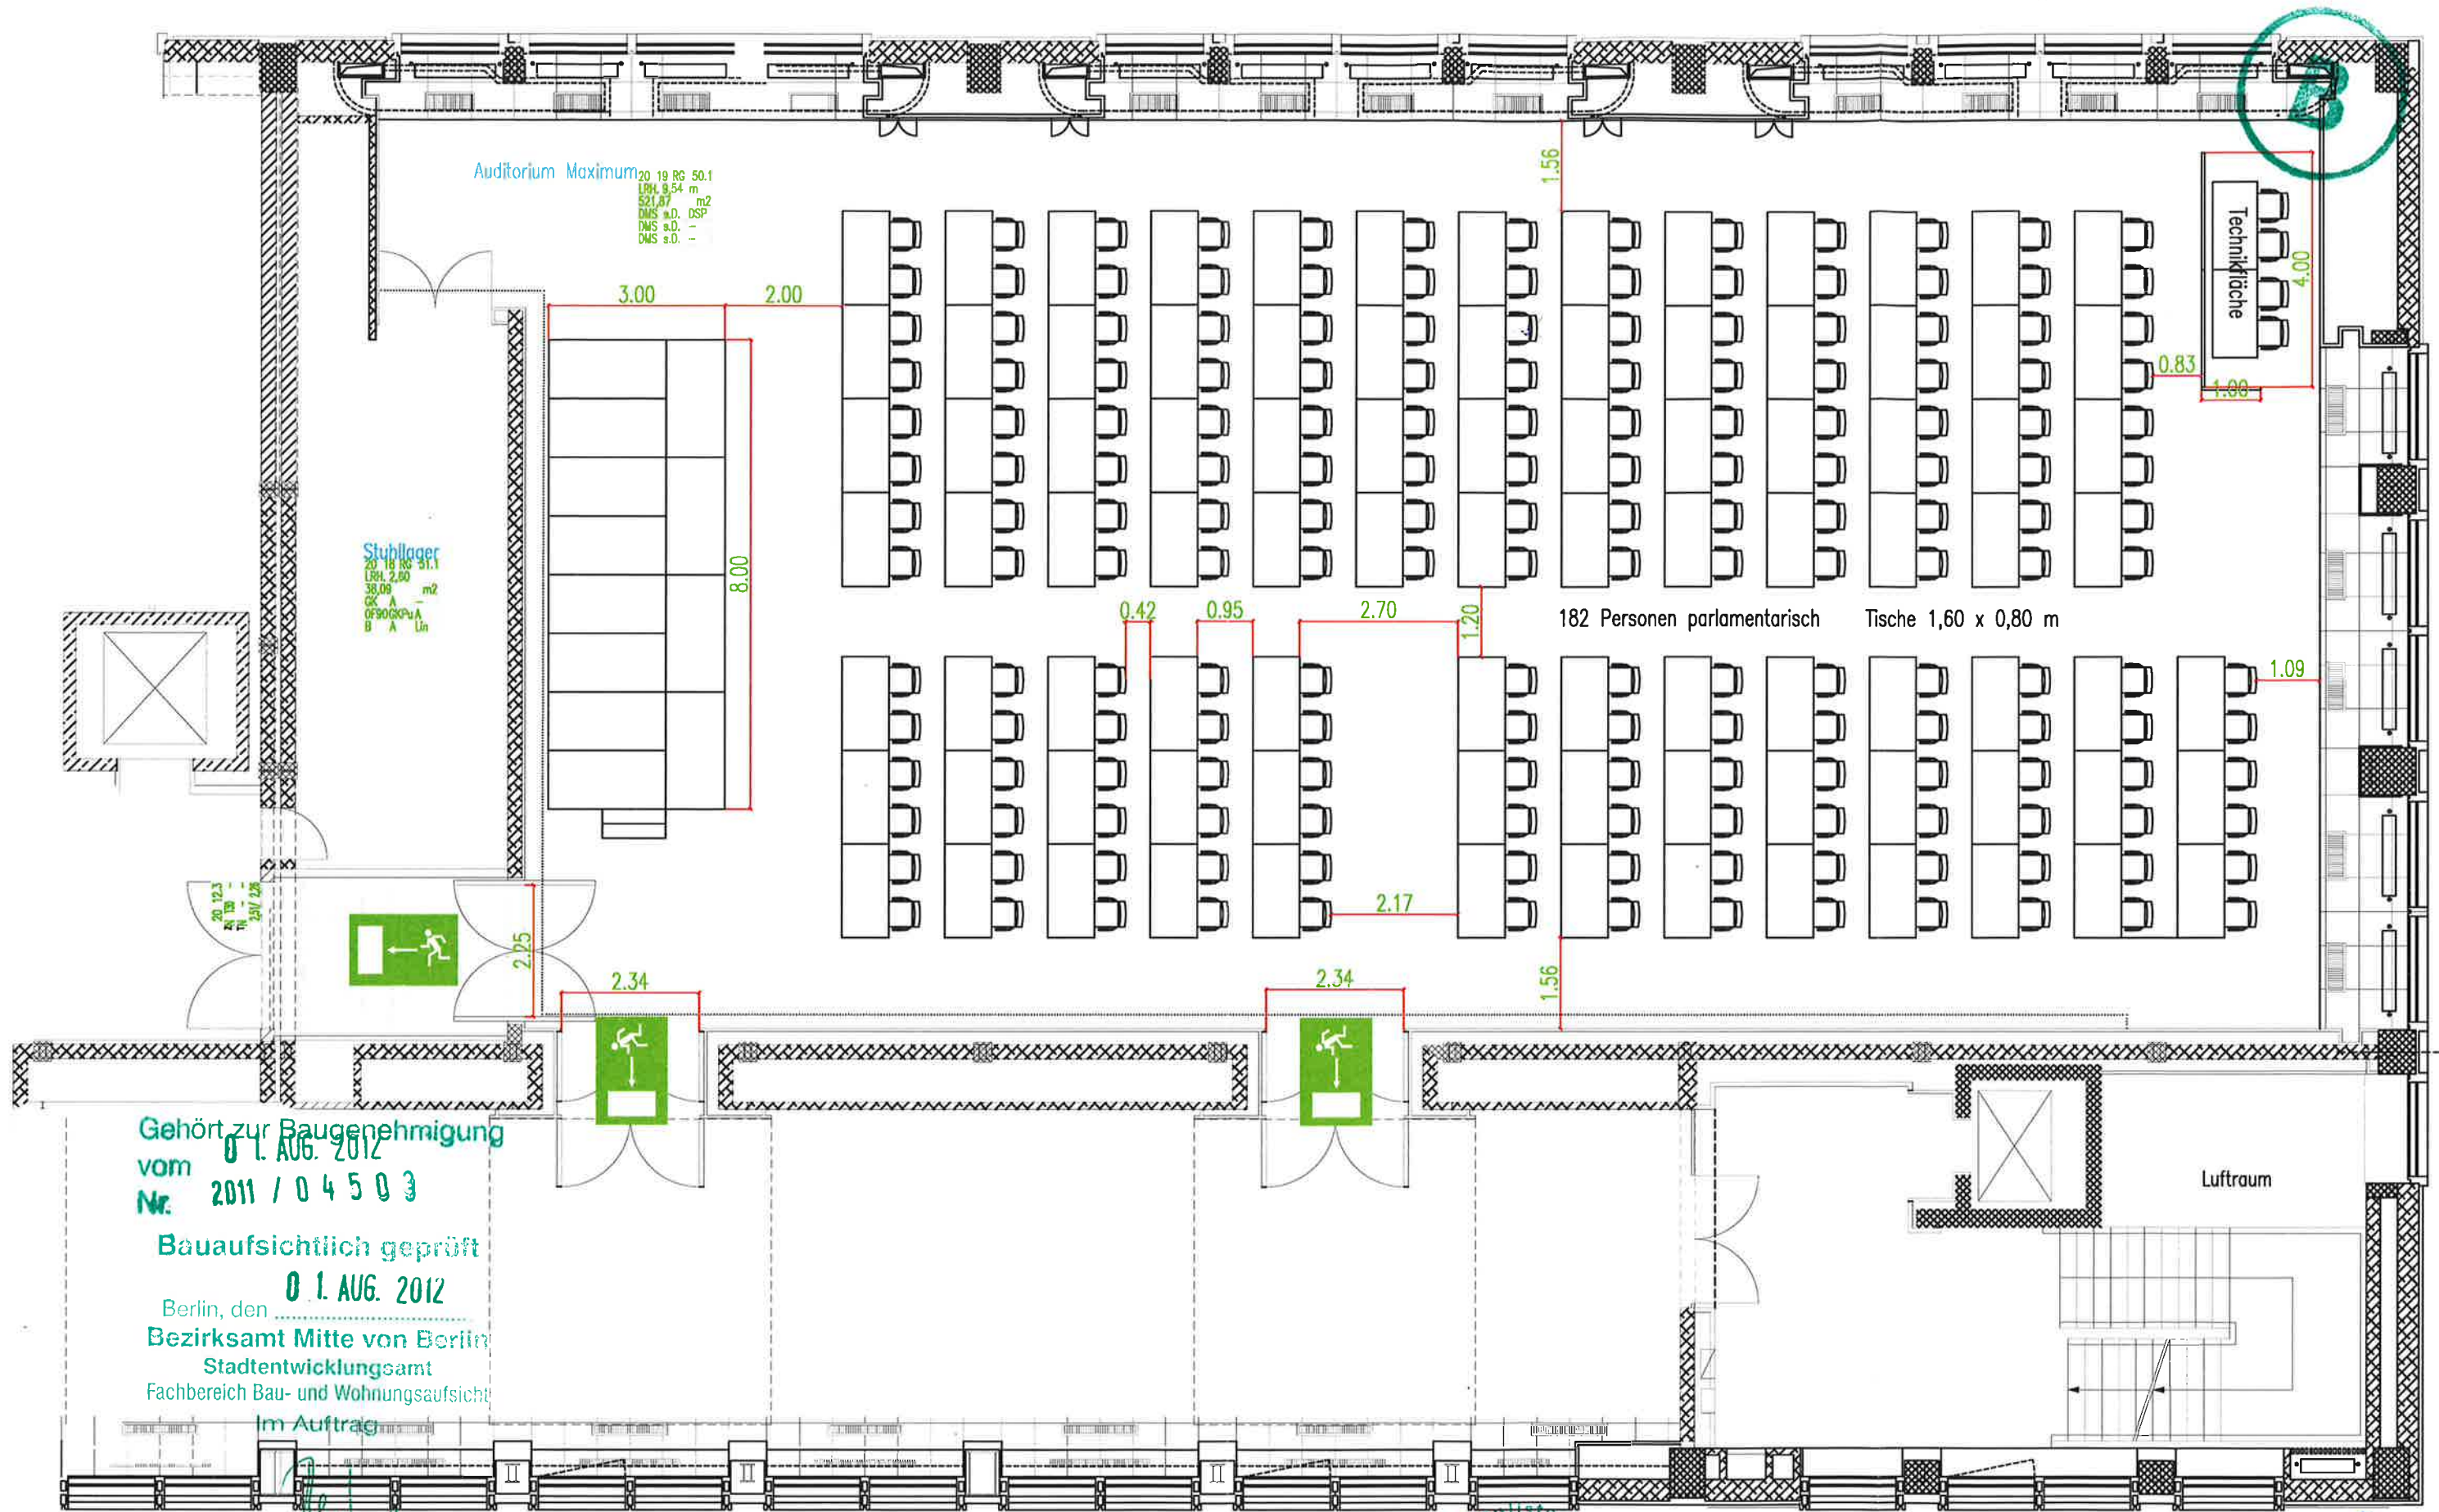

Gehört zur Baugenehmigung
 vom 01. AUG. 2012
 Nr. 2011 / 0 4 5 0 3

Bauaufsichtlich geprüft
 01. AUG. 2012
 Berlin, den
 Bezirksamt Mitte von Berlin
 Stadtentwicklungsamt
 Fachbereich Bau- und Wohnungsaufsicht

Im Auftrag



Objekt:	ESMT – European School of Management und Technology Schlossplatz 1, 10178 Berlin	Maßstab: Eingepasst auf DIN A3
		Datum: 04.10.2011
Bezeichnung:	Bestuhlungsplan Auditorium Maximum 2. OG	Plan Nr.: BP BTC 2019-12
Entwurfsverfasser:	hg merz GmbH, Charlottenstrasse 88, 10117 Berlin	Gezeichnet: Steffen Marggraf