


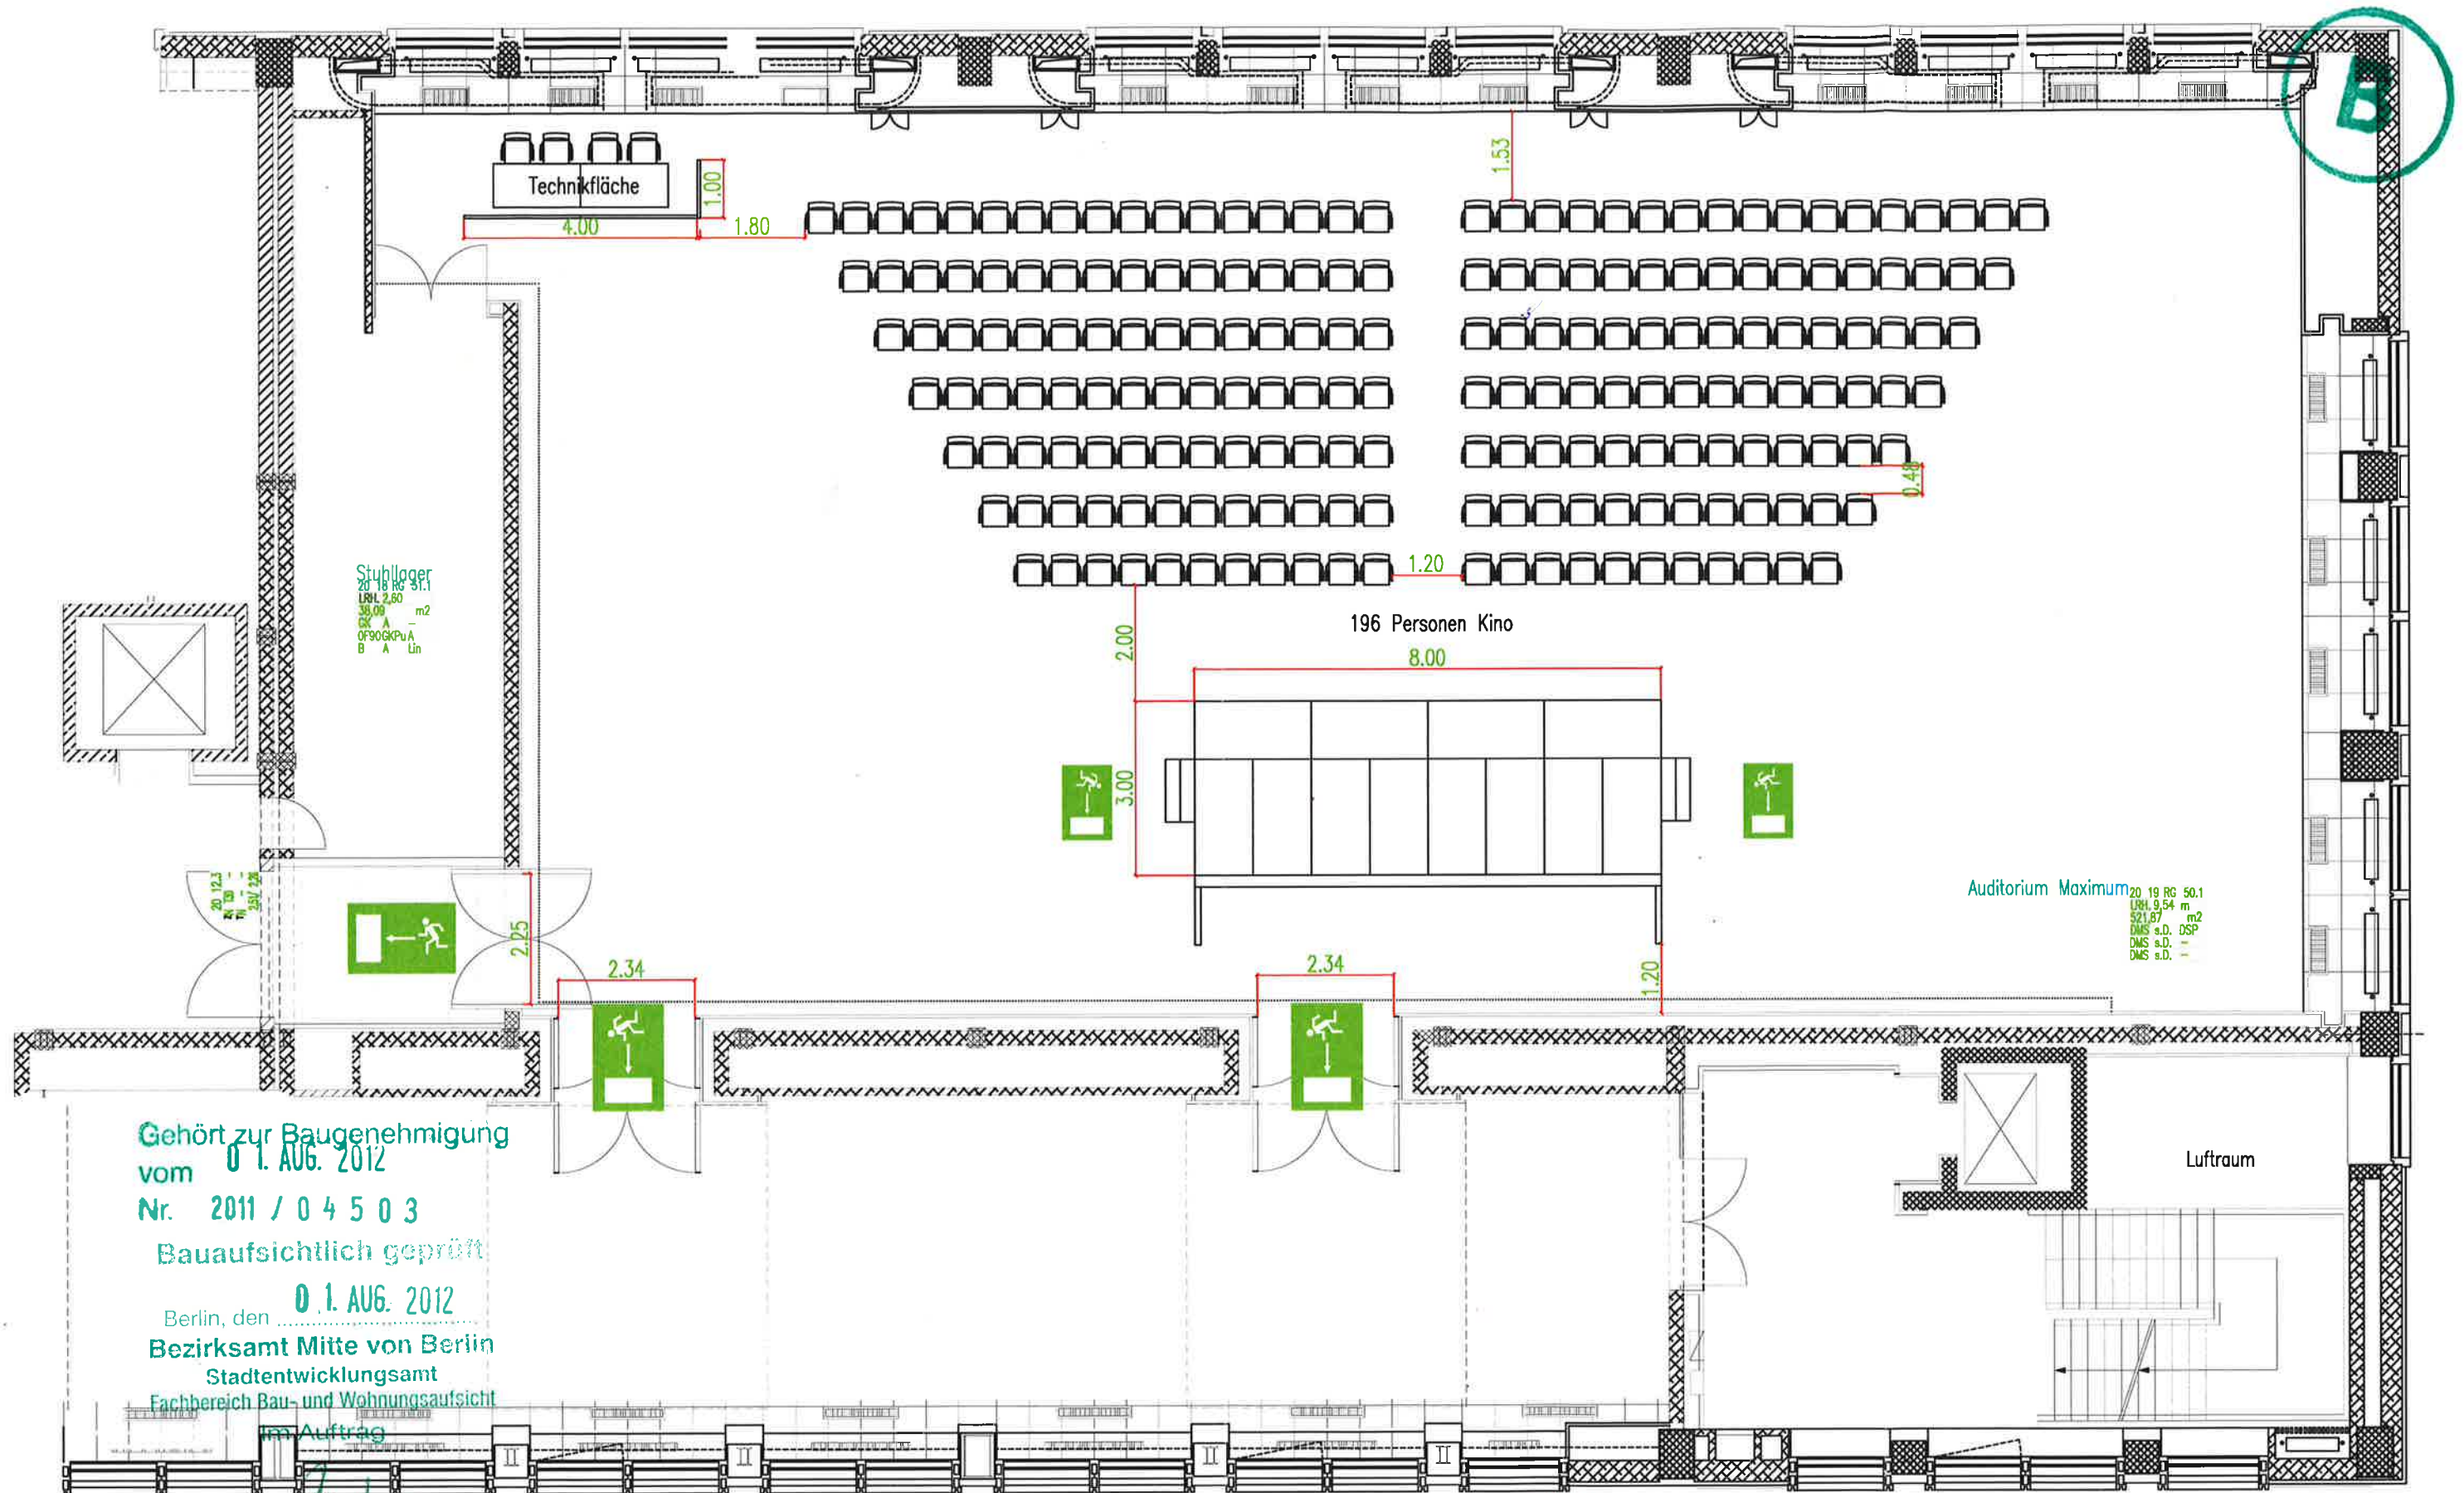

Objekt:	ESMT – European School of Management und Technology Schlossplatz 1, 10178 Berlin	Maßstab: Eingepasst auf DIN A3
Datum:	04.10.2011	
Plan Nr.:	BP BTC 2019-08	
Bezeichnung:	Bestuhlungsplan Auditorium Maximum 2. OG	Gezeichnet: Steffen Marggraf
Entwurfsverfasser:	hg merz GmbH, Charlottenstrasse 68, 10117 Berlin	