


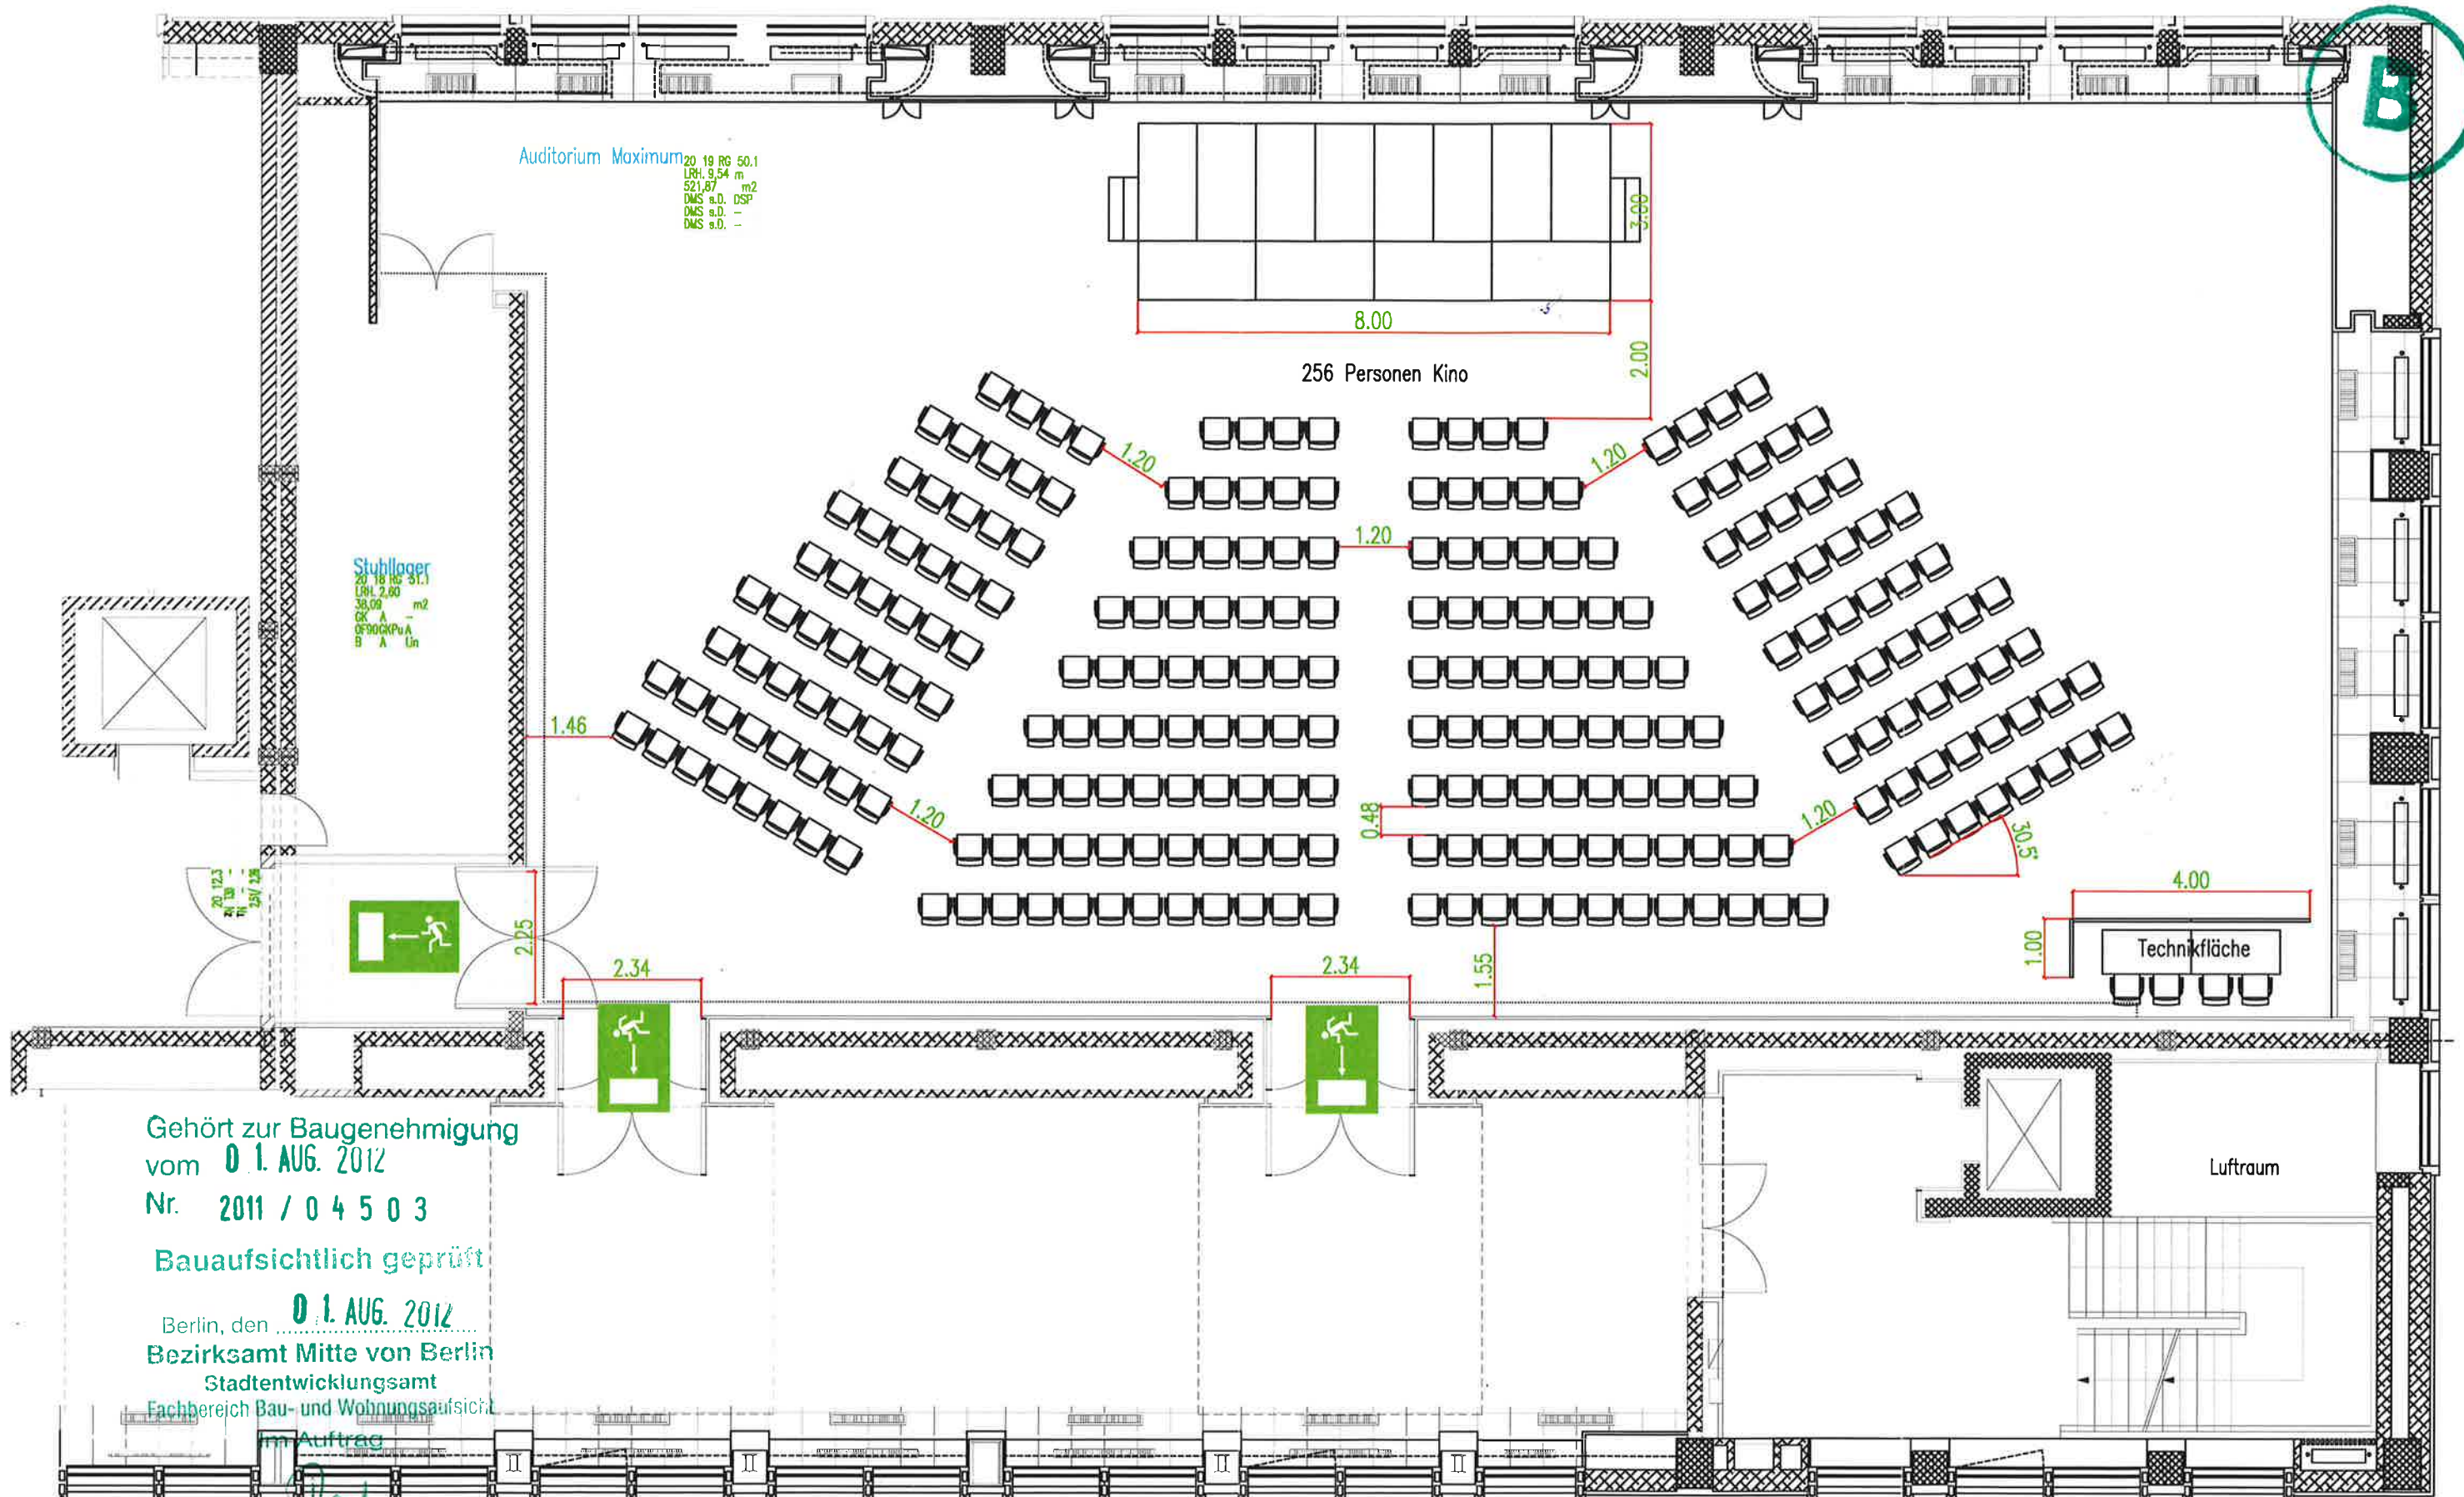

Auditorium Maximum
20 19 RG 50.1
LRH 9.54 m
521.67 m²
DMS a.D. DSP
DMS a.D. -
DMS a.D. -

Stuhllager
20 18 HG 31.1
LRH 2.60 m
39.09 m²
CK A
090CKPvA
B A Un

Gehört zur Baugenehmigung
vom 01. AUG. 2012

Nr. 2011 / 04503

Bauaufsichtlich geprüft

Berlin, den 01. AUG. 2012

Bezirksamt Mitte von Berlin

Stadtentwicklungsamt

Fachbereich Bau- und Wohnungsaufsicht

im Auftrag



Objekt:	ESMT – European School of Management und Technology Schlossplatz 1, 10178 Berlin	Maßstab: Eingepasst auf DIN A3
Datum:	04.10.2011	Plan Nr.: BP BTC 2019-10
Bezeichnung:	Bestuhlungsplan Auditorium Maximum 2. OG	Gezeichnet: Steffen Marggraf
Entwurfsverfasser:	hg merz GmbH, Charlottenstrasse 68, 10117 Berlin	