


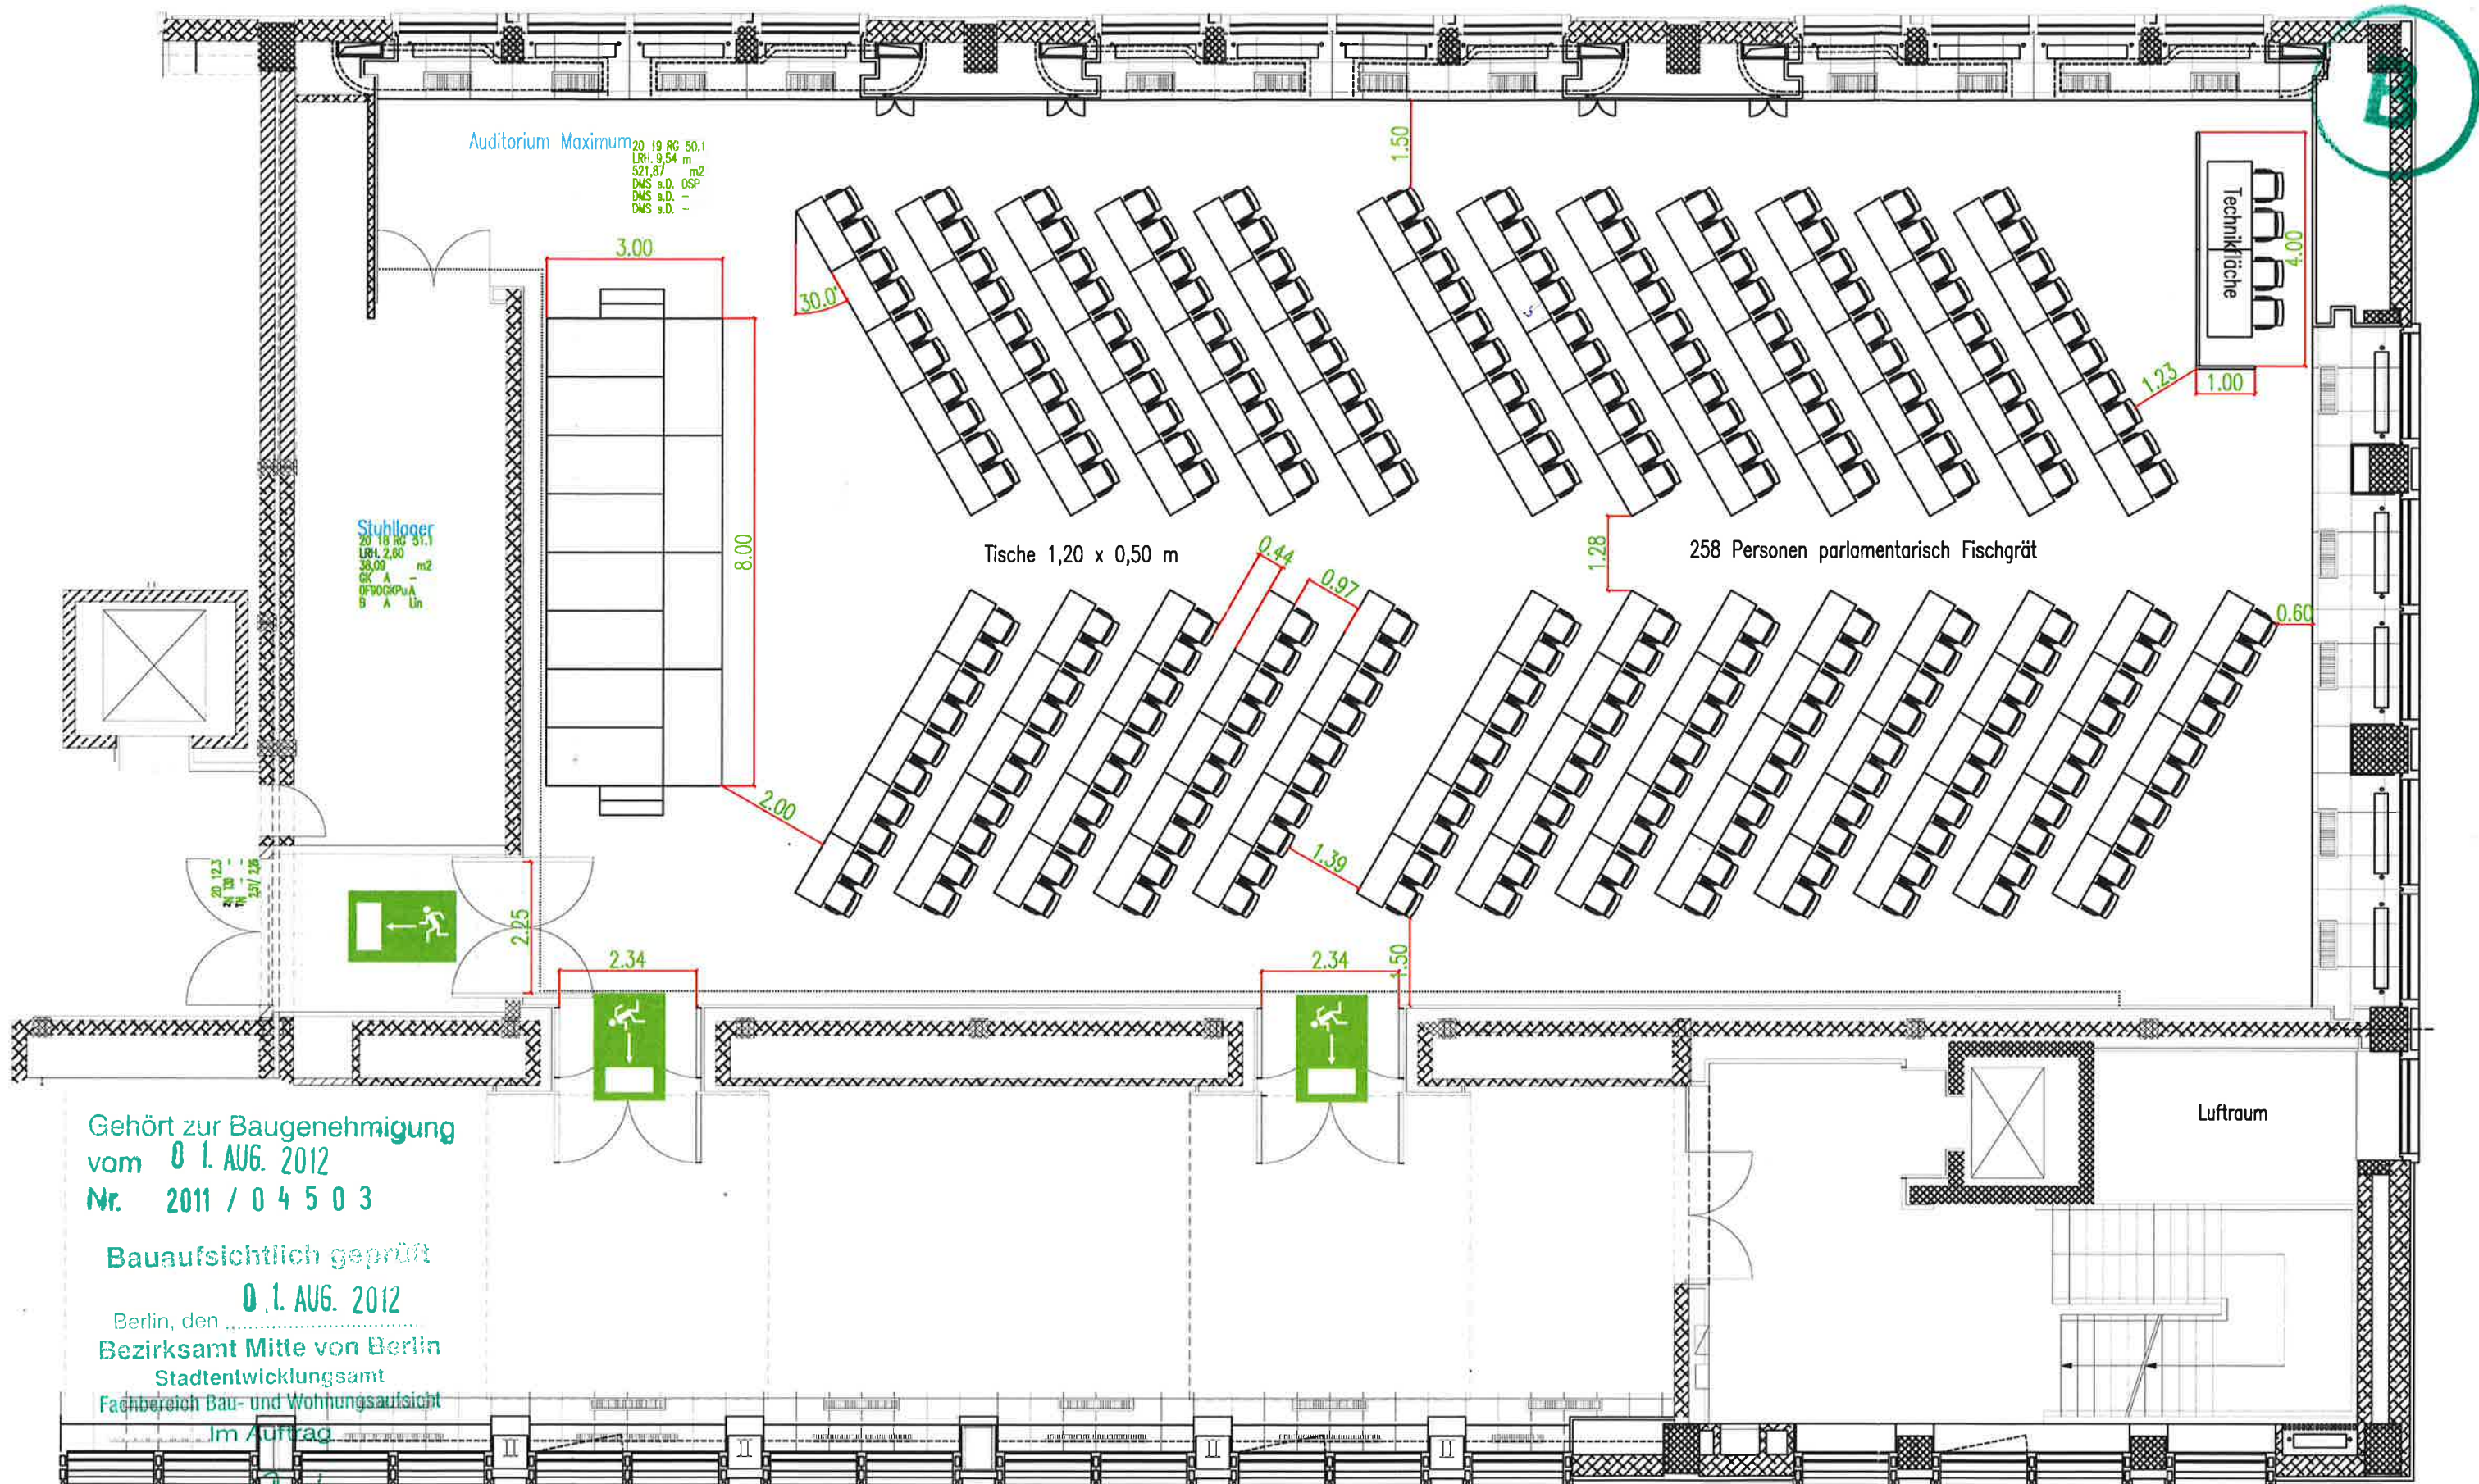

Gehört zur Baugenehmigung
 vom 01. AUG. 2012
 Nr. 2011 / 04503

Bauaufsichtlich geprüft
 01. AUG. 2012

Berlin, den
 Bezirksamt Mitte von Berlin
 Stadtentwicklungsamt
 Fachbereich Bau- und Wohnungsaufsicht
 Im Auftrag



Objekt:	ESMT – European School of Management und Technology Schlossplatz 1, 10178 Berlin	Maßstab: Eingepasst auf DIN A3
Datum:	04.10.2011	Plan Nr.: BP BTC 2019-04
Bezeichnung:	Bestuhlungsplan Auditorium Maximum 2. OG	Gezeichnet: Steffen Marggraf
Entwurfsverfasser:	hg merz GmbH, Charlottenstrasse 68, 10117 Berlin	