


- rot geänderte Möblierung/Einrichtung
- hellgrün Rettungswegflächen
- dunkelgrün Rettungsweglängen
- NA Notausgänge Bestand

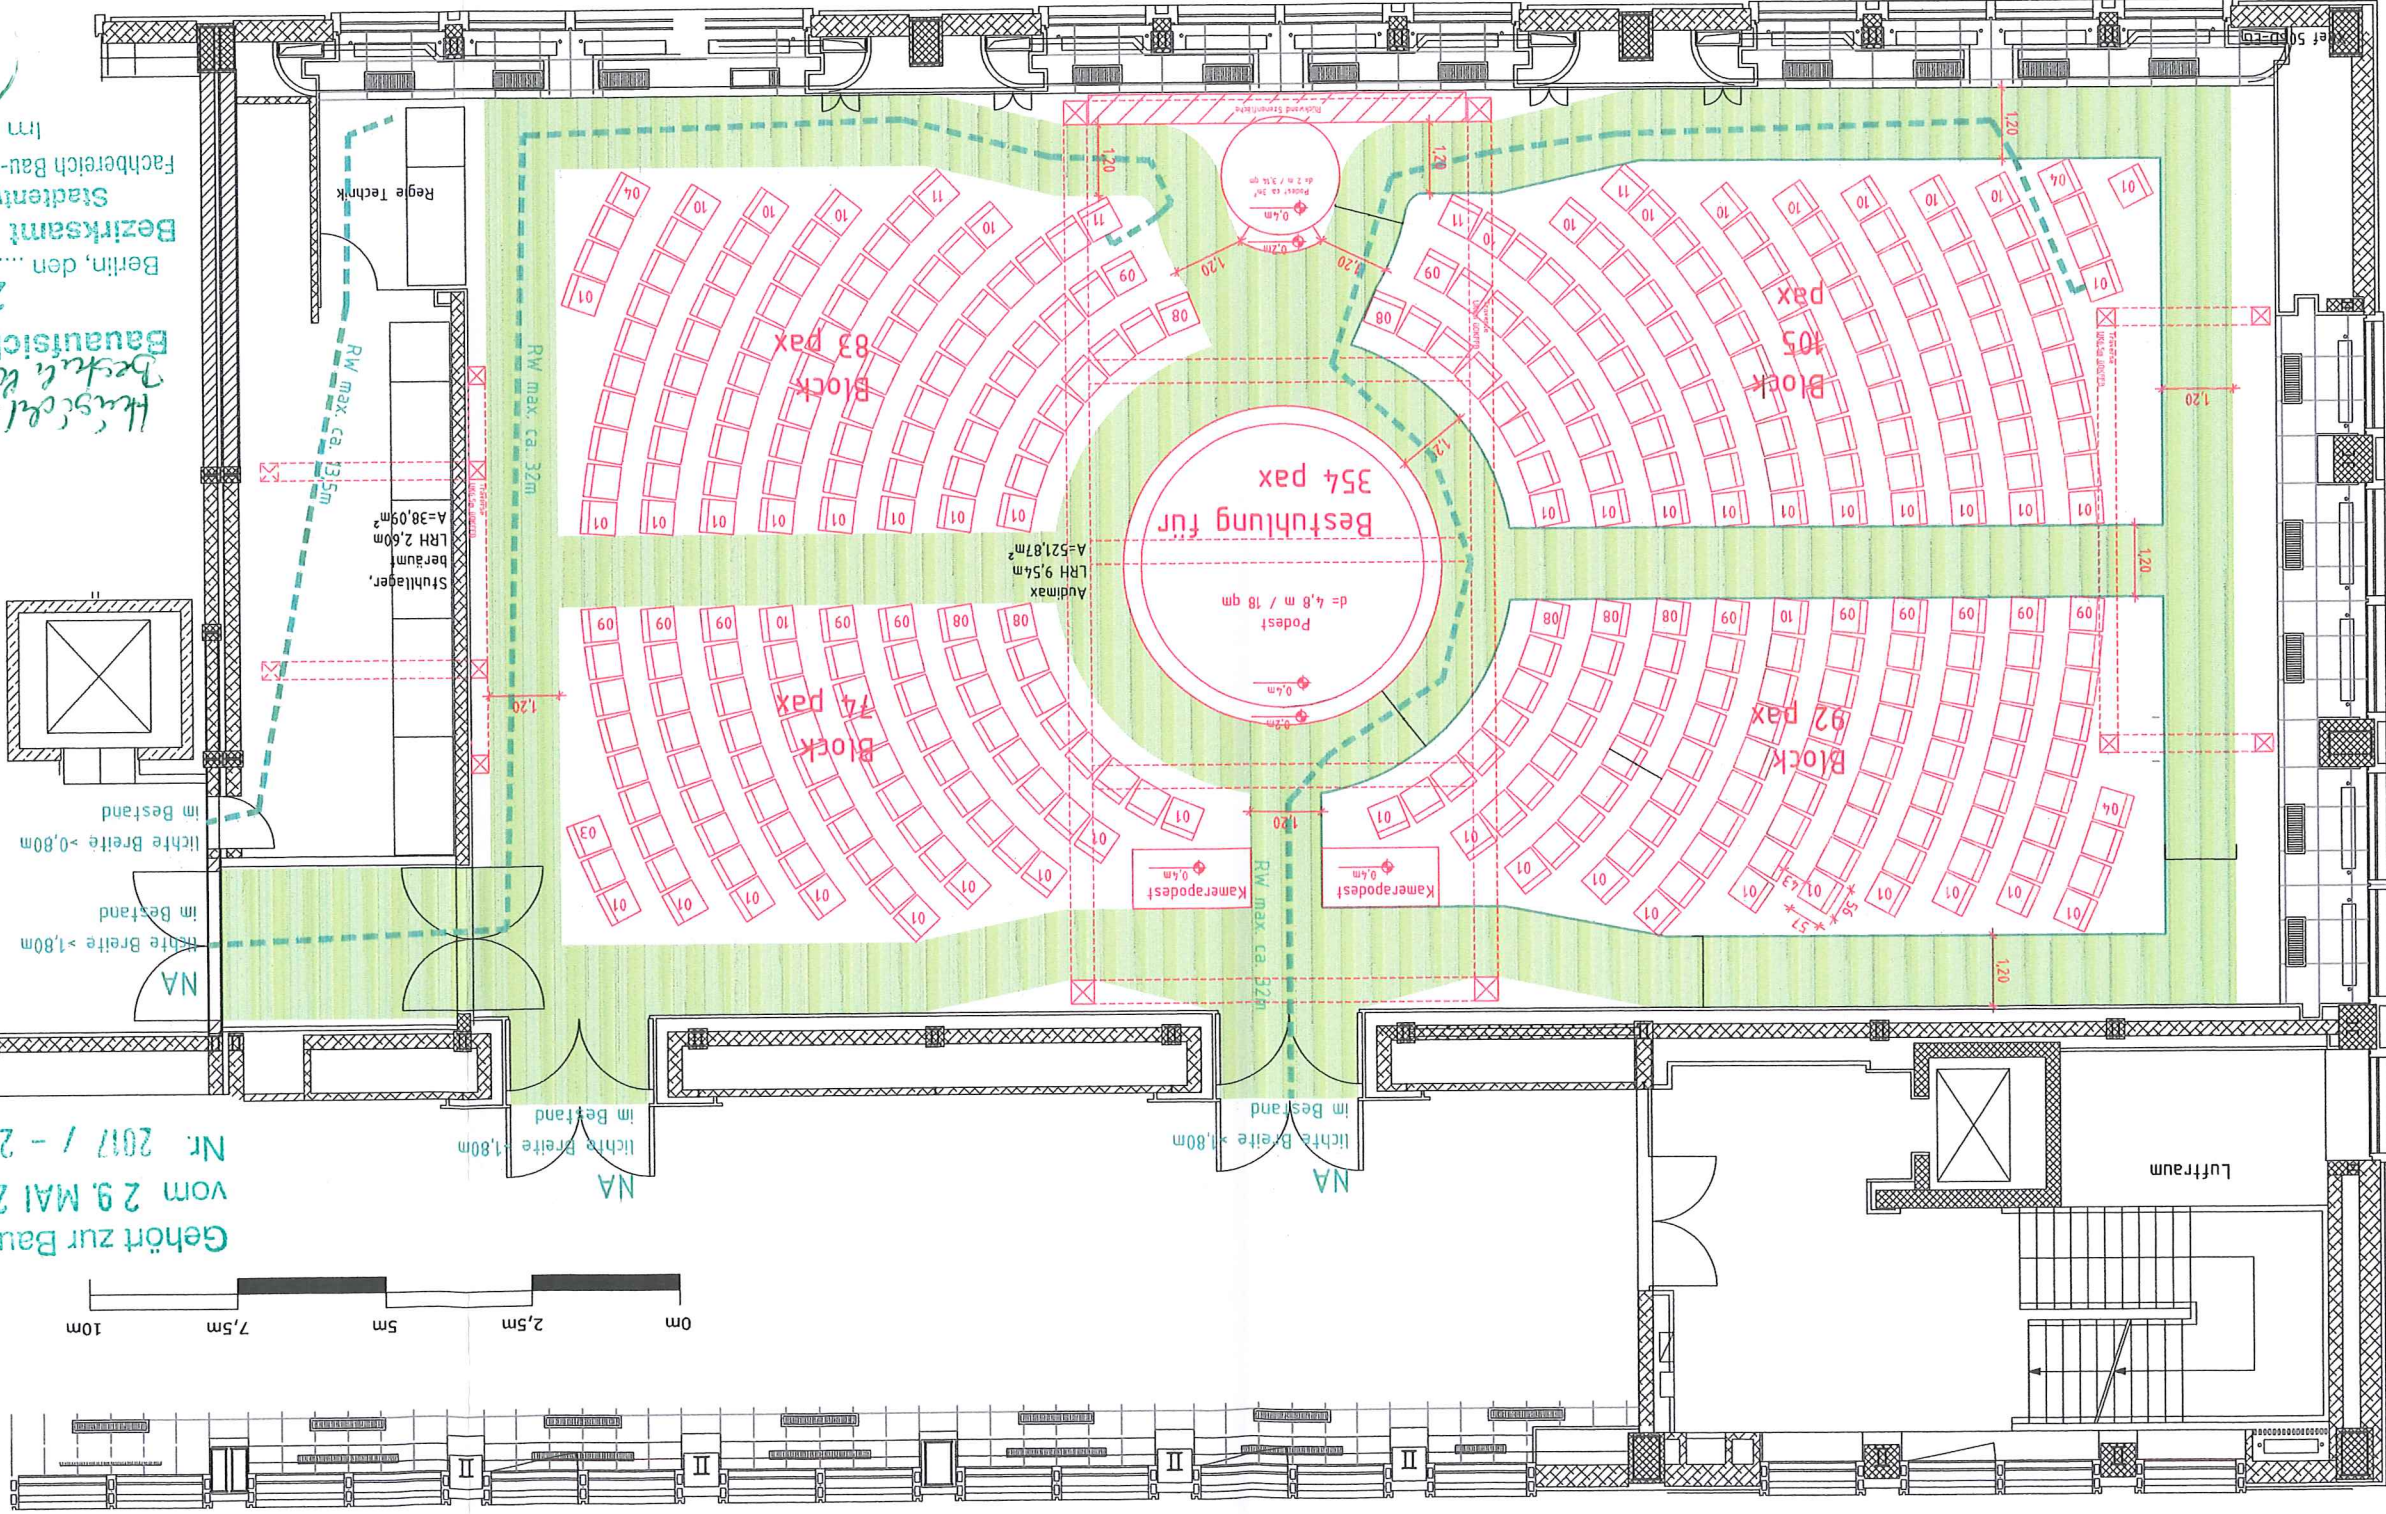


Gehört zur Baugenehmigung vom 29. MAI 2017
Nr. 2017 / - 2 6 0 0

Konstruktion der Bestuhlung
Bauaufsichtlich geprüft
29. MAI 2017
Bezirksamt Mitte von Berlin
Stadtentwicklungsamt
Fachbereich Bau- und Wohnungsaufsicht
im Auftrag

Bauvorhaben
Temporäre Änderung Bestuhlung
Audimax 2.OG
Schlossplatz 1 in 10178 Berlin
Zeichnung
A3
Ein-Bez.
01
Maßstab
1:125
Datum
15.05.2017
Gewerk
Hochbau
BA
Leistungssphase

Architekt
Dipl.-Ing. Cornelia Koven
13359 Berlin
Ostler Straße 13
Veranstaltungsmanagement
Wilda Beitzel von Schmidt GmbH
Carolina Beitzel
10405 Berlin
Martenburger Str. 30a
Tel: +49 (0) 30 400 569 15
Fax: +49 (0) 30 400 569 20
carola.beitzel@wbsv-berlin.de

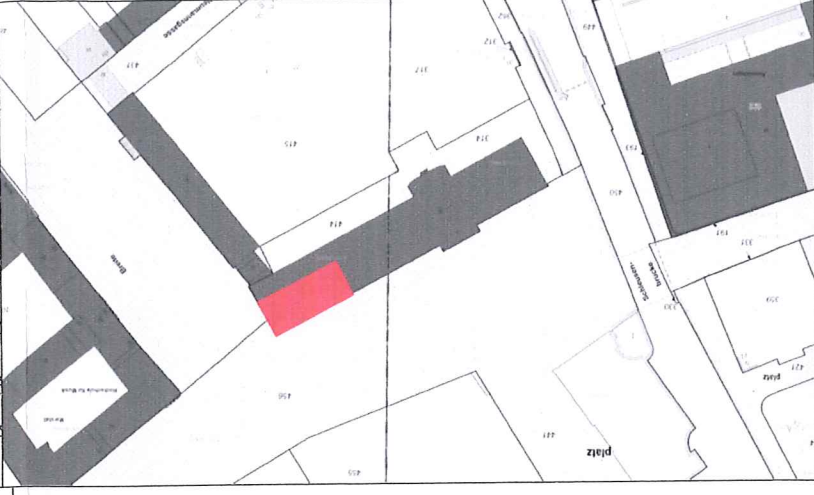



Rechte Breite > 1,80m
im Bestand

Rechte Breite > 0,80m
im Bestand

Hinstellbar oder
Bestückung
Bauaufsichtlich geprüft
29. MAI 2017
Berlin, den
Bezirksamt Mitte von Berlin
Stadtentwicklungsamt
Fachbereich Bau- und Wohnungsaufsicht
im Auftrag

The drawing shows a cross-section of a roof structure. It includes a sloped roof with a hatched pattern, a horizontal line representing the roof edge, and a vertical line representing a wall or partition. The hatching is done with diagonal lines.



Temporäre Änderung Bestimmung
Audimax 2.OG
Schlossplatz 1 in 10178 Berlin
Temporärer Beststellungsplan

Leistungsphase	BA	Kosten
----------------	----	--------

GmbH
Dipl.-Ing. Connie Koven
Osloer Straße 18
13359 Berlin

Dipl.-Ing.
Connie Koven
0772-36677
info@koven.biz
Architektin
Berlin

GmbH
Dipl.-Ing. Connie Koven
Osloer Straße 18
13359 Berlin
Dipl.-Ing.
Koven
Tel.: +49 30 677 78 78
Fax: +49 30 677 78 79
E-Mail: koven@koven.biz

Architektin
Berlin