


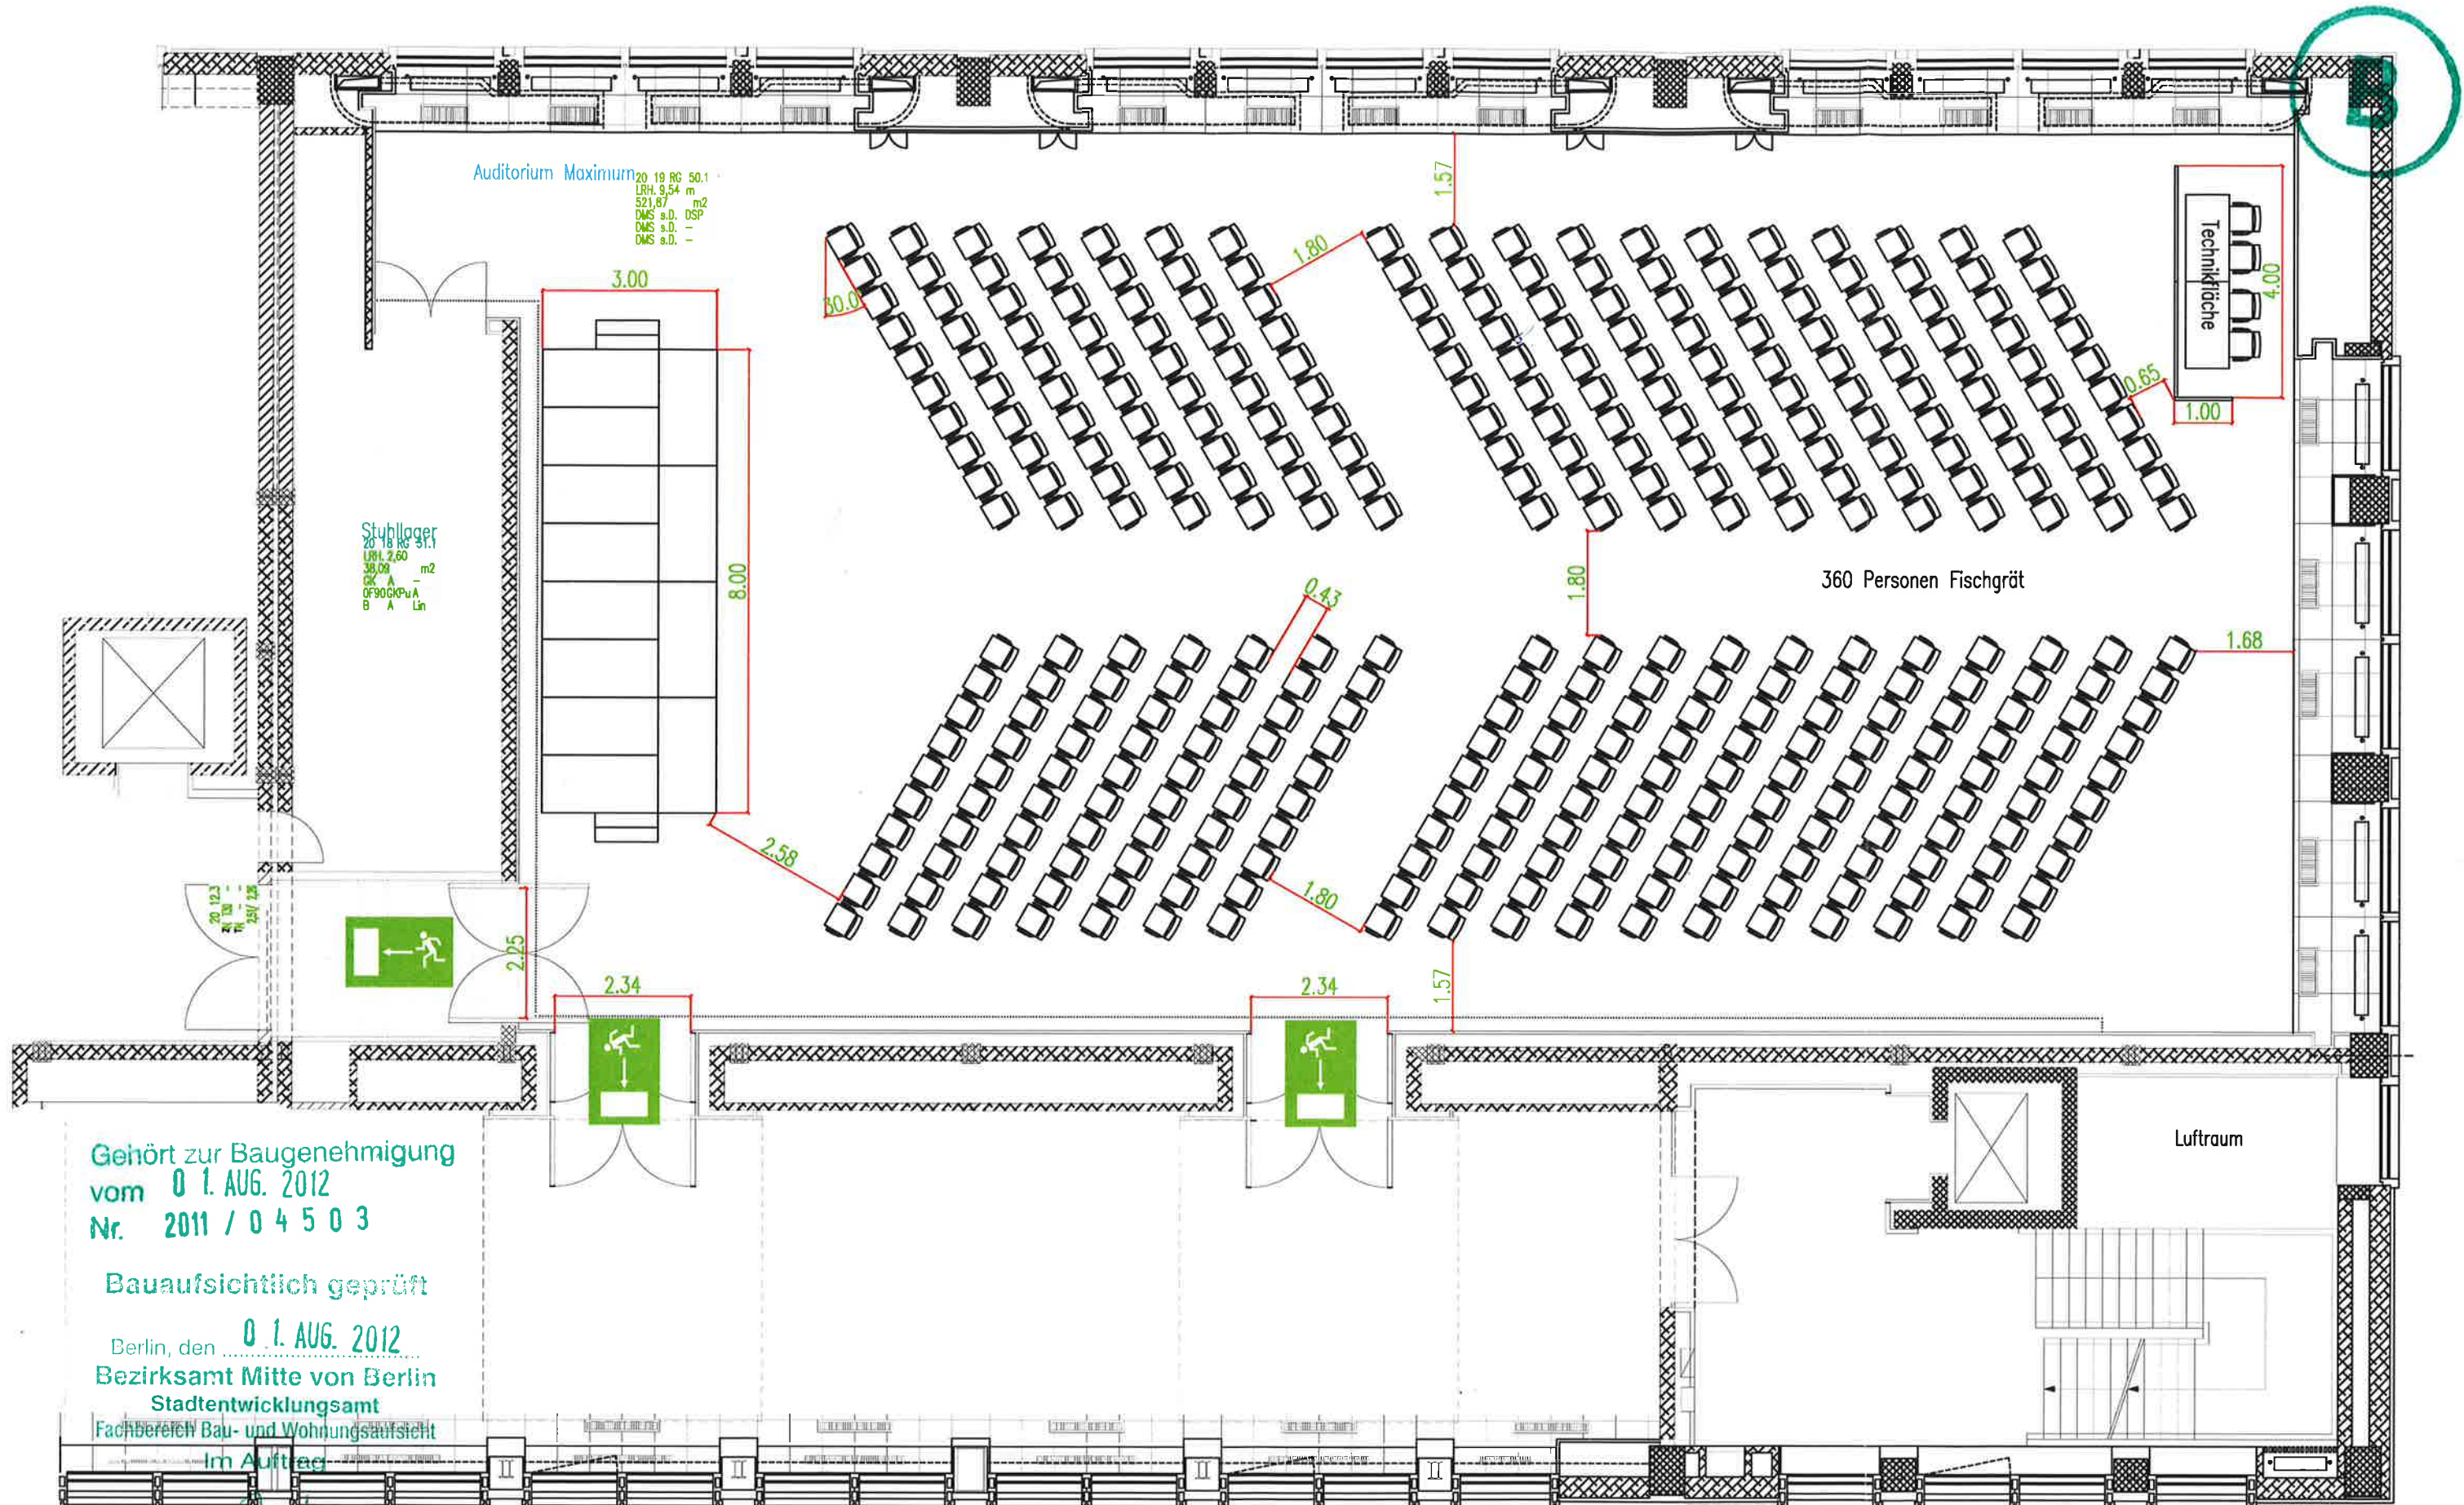

Gehört zur Baugenehmigung
vom 01. AUG. 2012
Nr. 2011 / 04503

Bauaufsichtlich geprüft

Berlin, den 01. AUG. 2012
Bezirksamt Mitte von Berlin
Stadtentwicklungsamt
Fachbereich Bau- und Wohnungsaufsicht
Im Auftrag

fehlt



Objekt:	ESMT – European School of Management und Technology Schlossplatz 1, 10178 Berlin	Maßstab: Eingepasst auf DIN A3
Datum:	04.10.2011	Plan Nr.: BP BTC 2019-03
Bezeichnung:	Bestuhlungsplan Auditorium Maximum 2. OG	Gezeichnet: Steffen Marggraf
Entwurfsverfasser:	hg merz GmbH, Charlottenstrasse 68, 10117 Berlin	