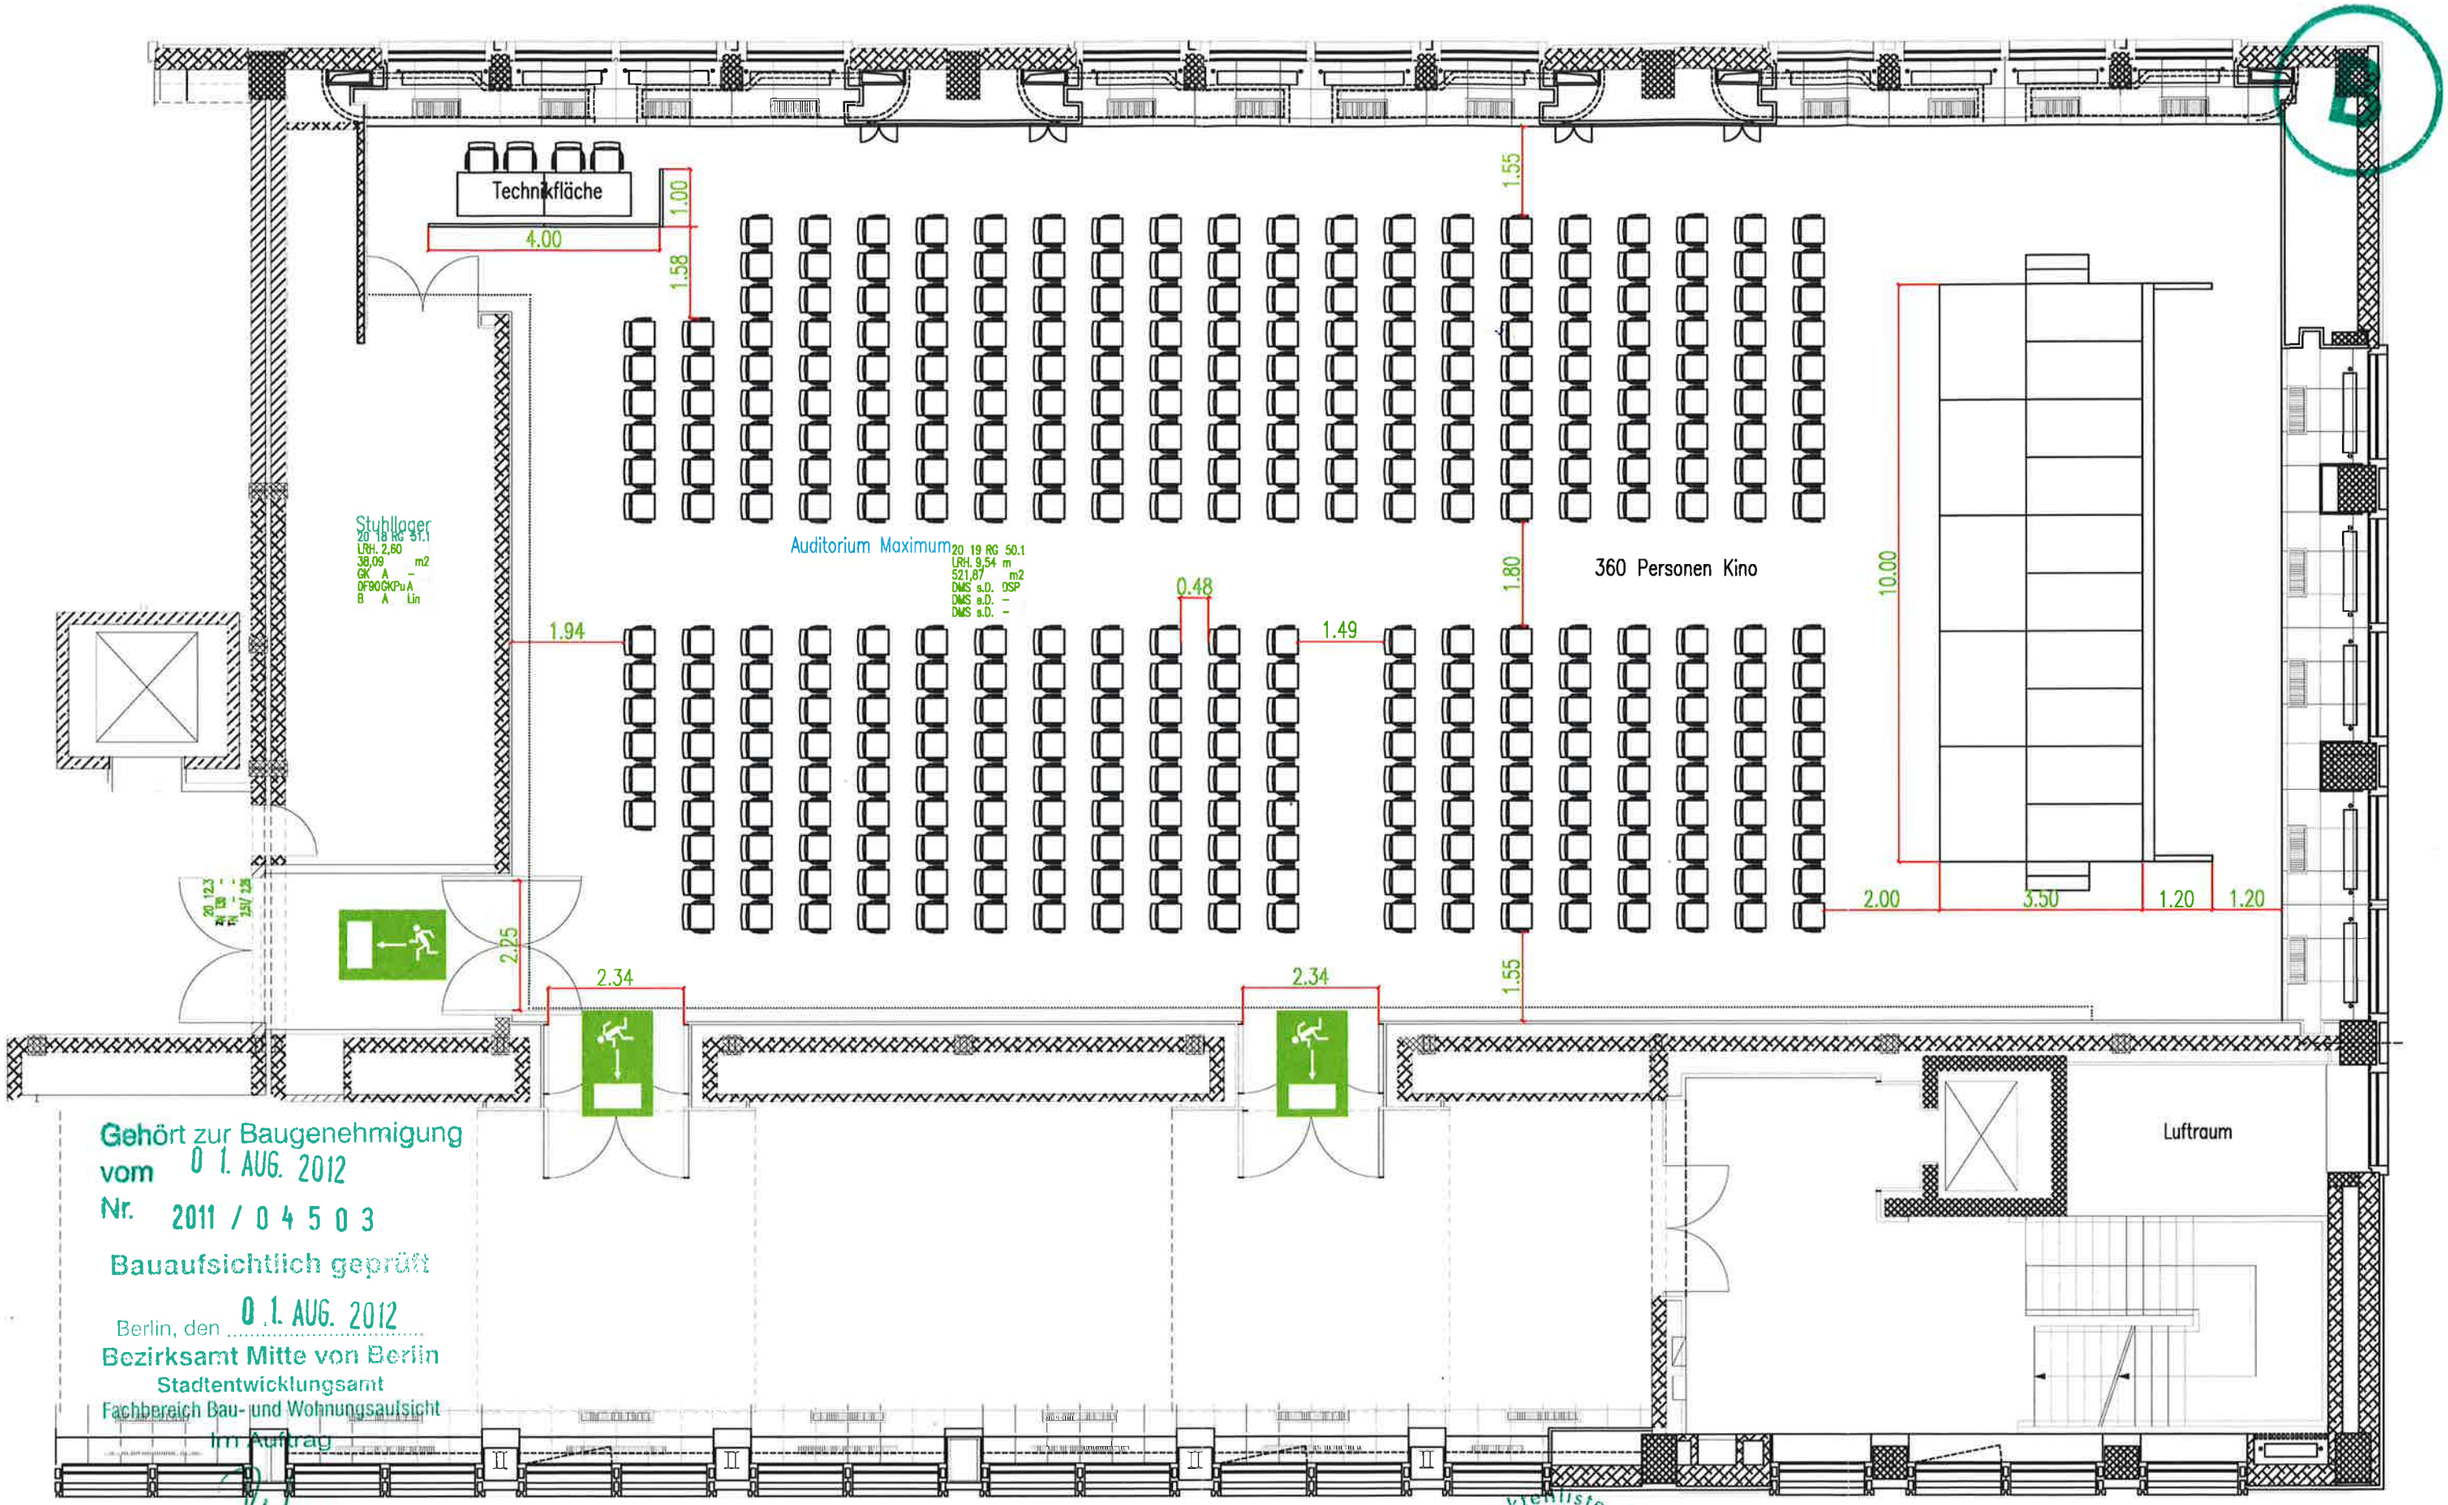

Gehört zur Baugenehmigung
vom 01. AUG. 2012
Nr. 2011 / 04503
Bauaufsichtlich geprüft
Berlin, den 01. AUG. 2012
Bezirksamt Mitte von Berlin
Stadtentwicklungsamt
Fachbereich Bau- und Wohnungsaufsicht
Im Auftrag

Architektenliste Nr. 87140
Dipl.-Ing. Hans Günter Merz
Freischaffender Architekt
Mitglied der Architektenkammer Berlin

Objekt:	ESMT – European School of Management und Technology Schlossplatz 1, 10178 Berlin	Maßstab: Eingepasst auf DIN A3
		Datum: 04.10.2011
		Plan Nr.: BP BTC 2019-05
Bezeichnung:	Bestuhlungsplan Auditorium Maximum 2. OG	Gezeichnet: Steffen Marggraf
Entwurfsverfasser:	hg merz GmbH, Charlottenstrasse 68, 10117 Berlin	